


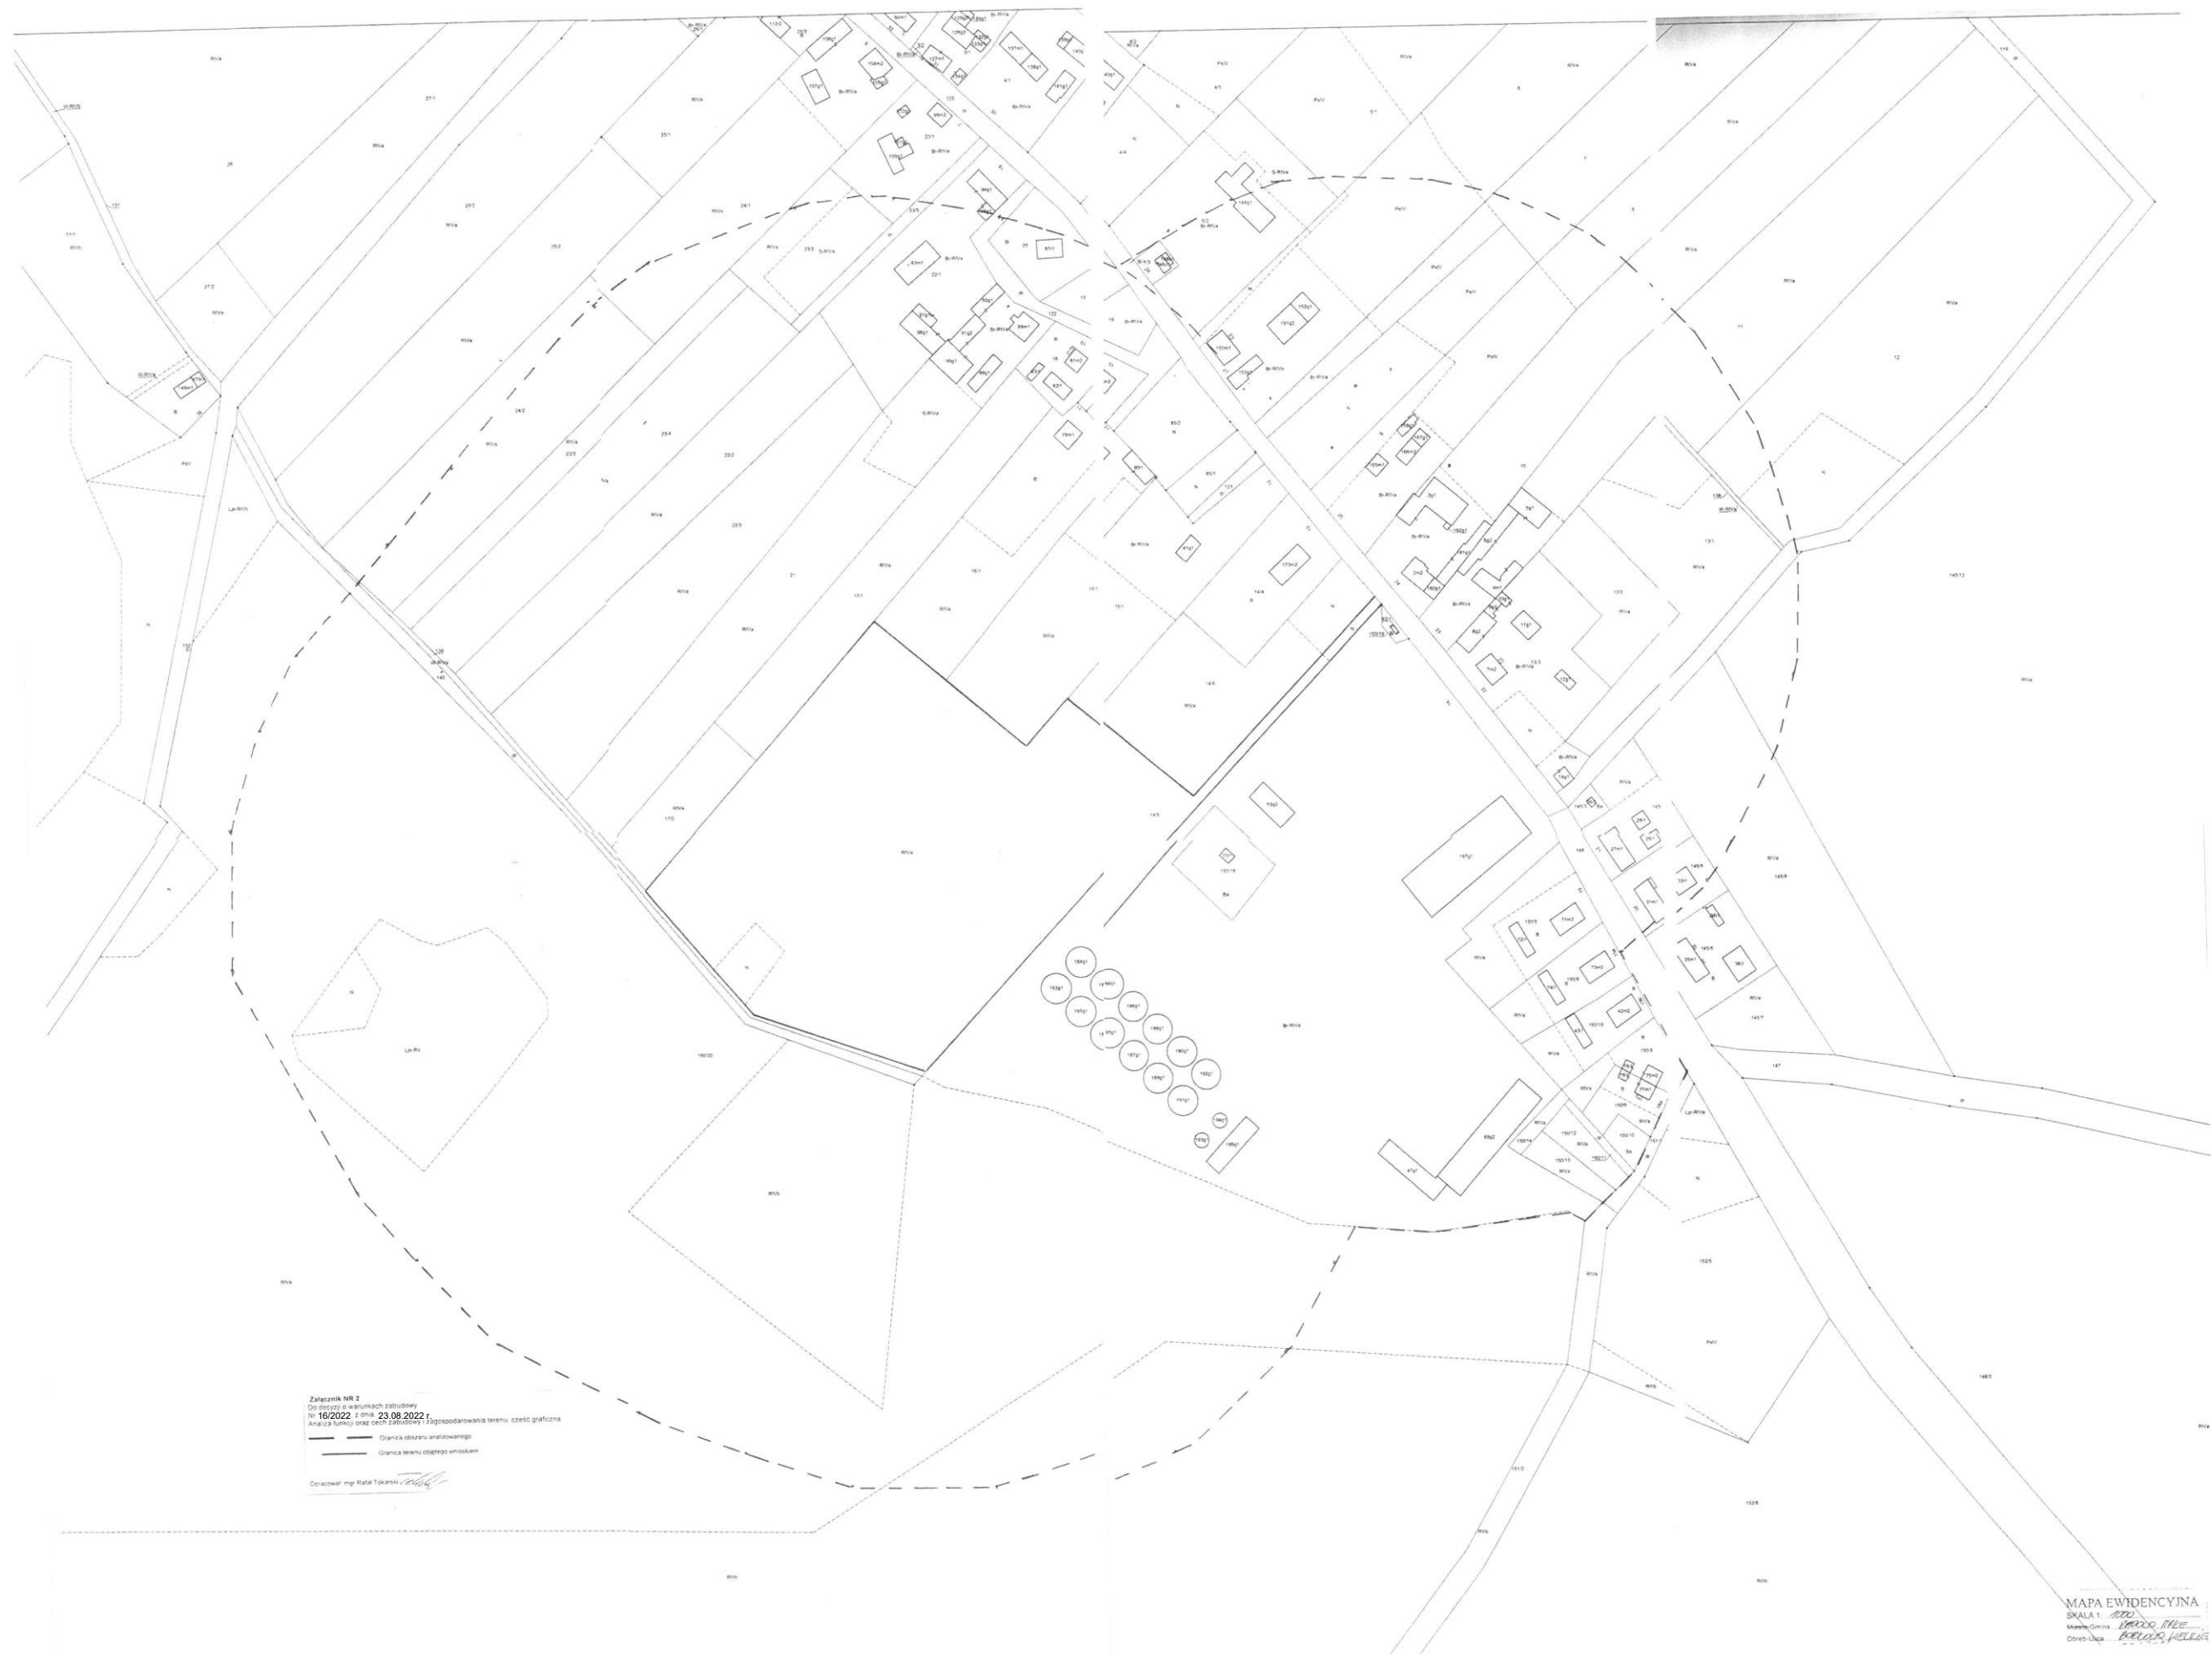

Załącznik NR 2
Do projektu w sprawie założeń
z dnia 16/2022 z dnia 23.08.2022 r.
Analiza stanu oraz celów zabudowy i zagospodarowania terenu, część graficzna

— Granica obszaru analizowanego
— Granica terenu sąsiadującego

Opracował: mgr Ryszard Tokarski

MAPA EWIDENCYJNA
SKALA 1:2000
Miejscowość: Białystok
Część: 1/1

