


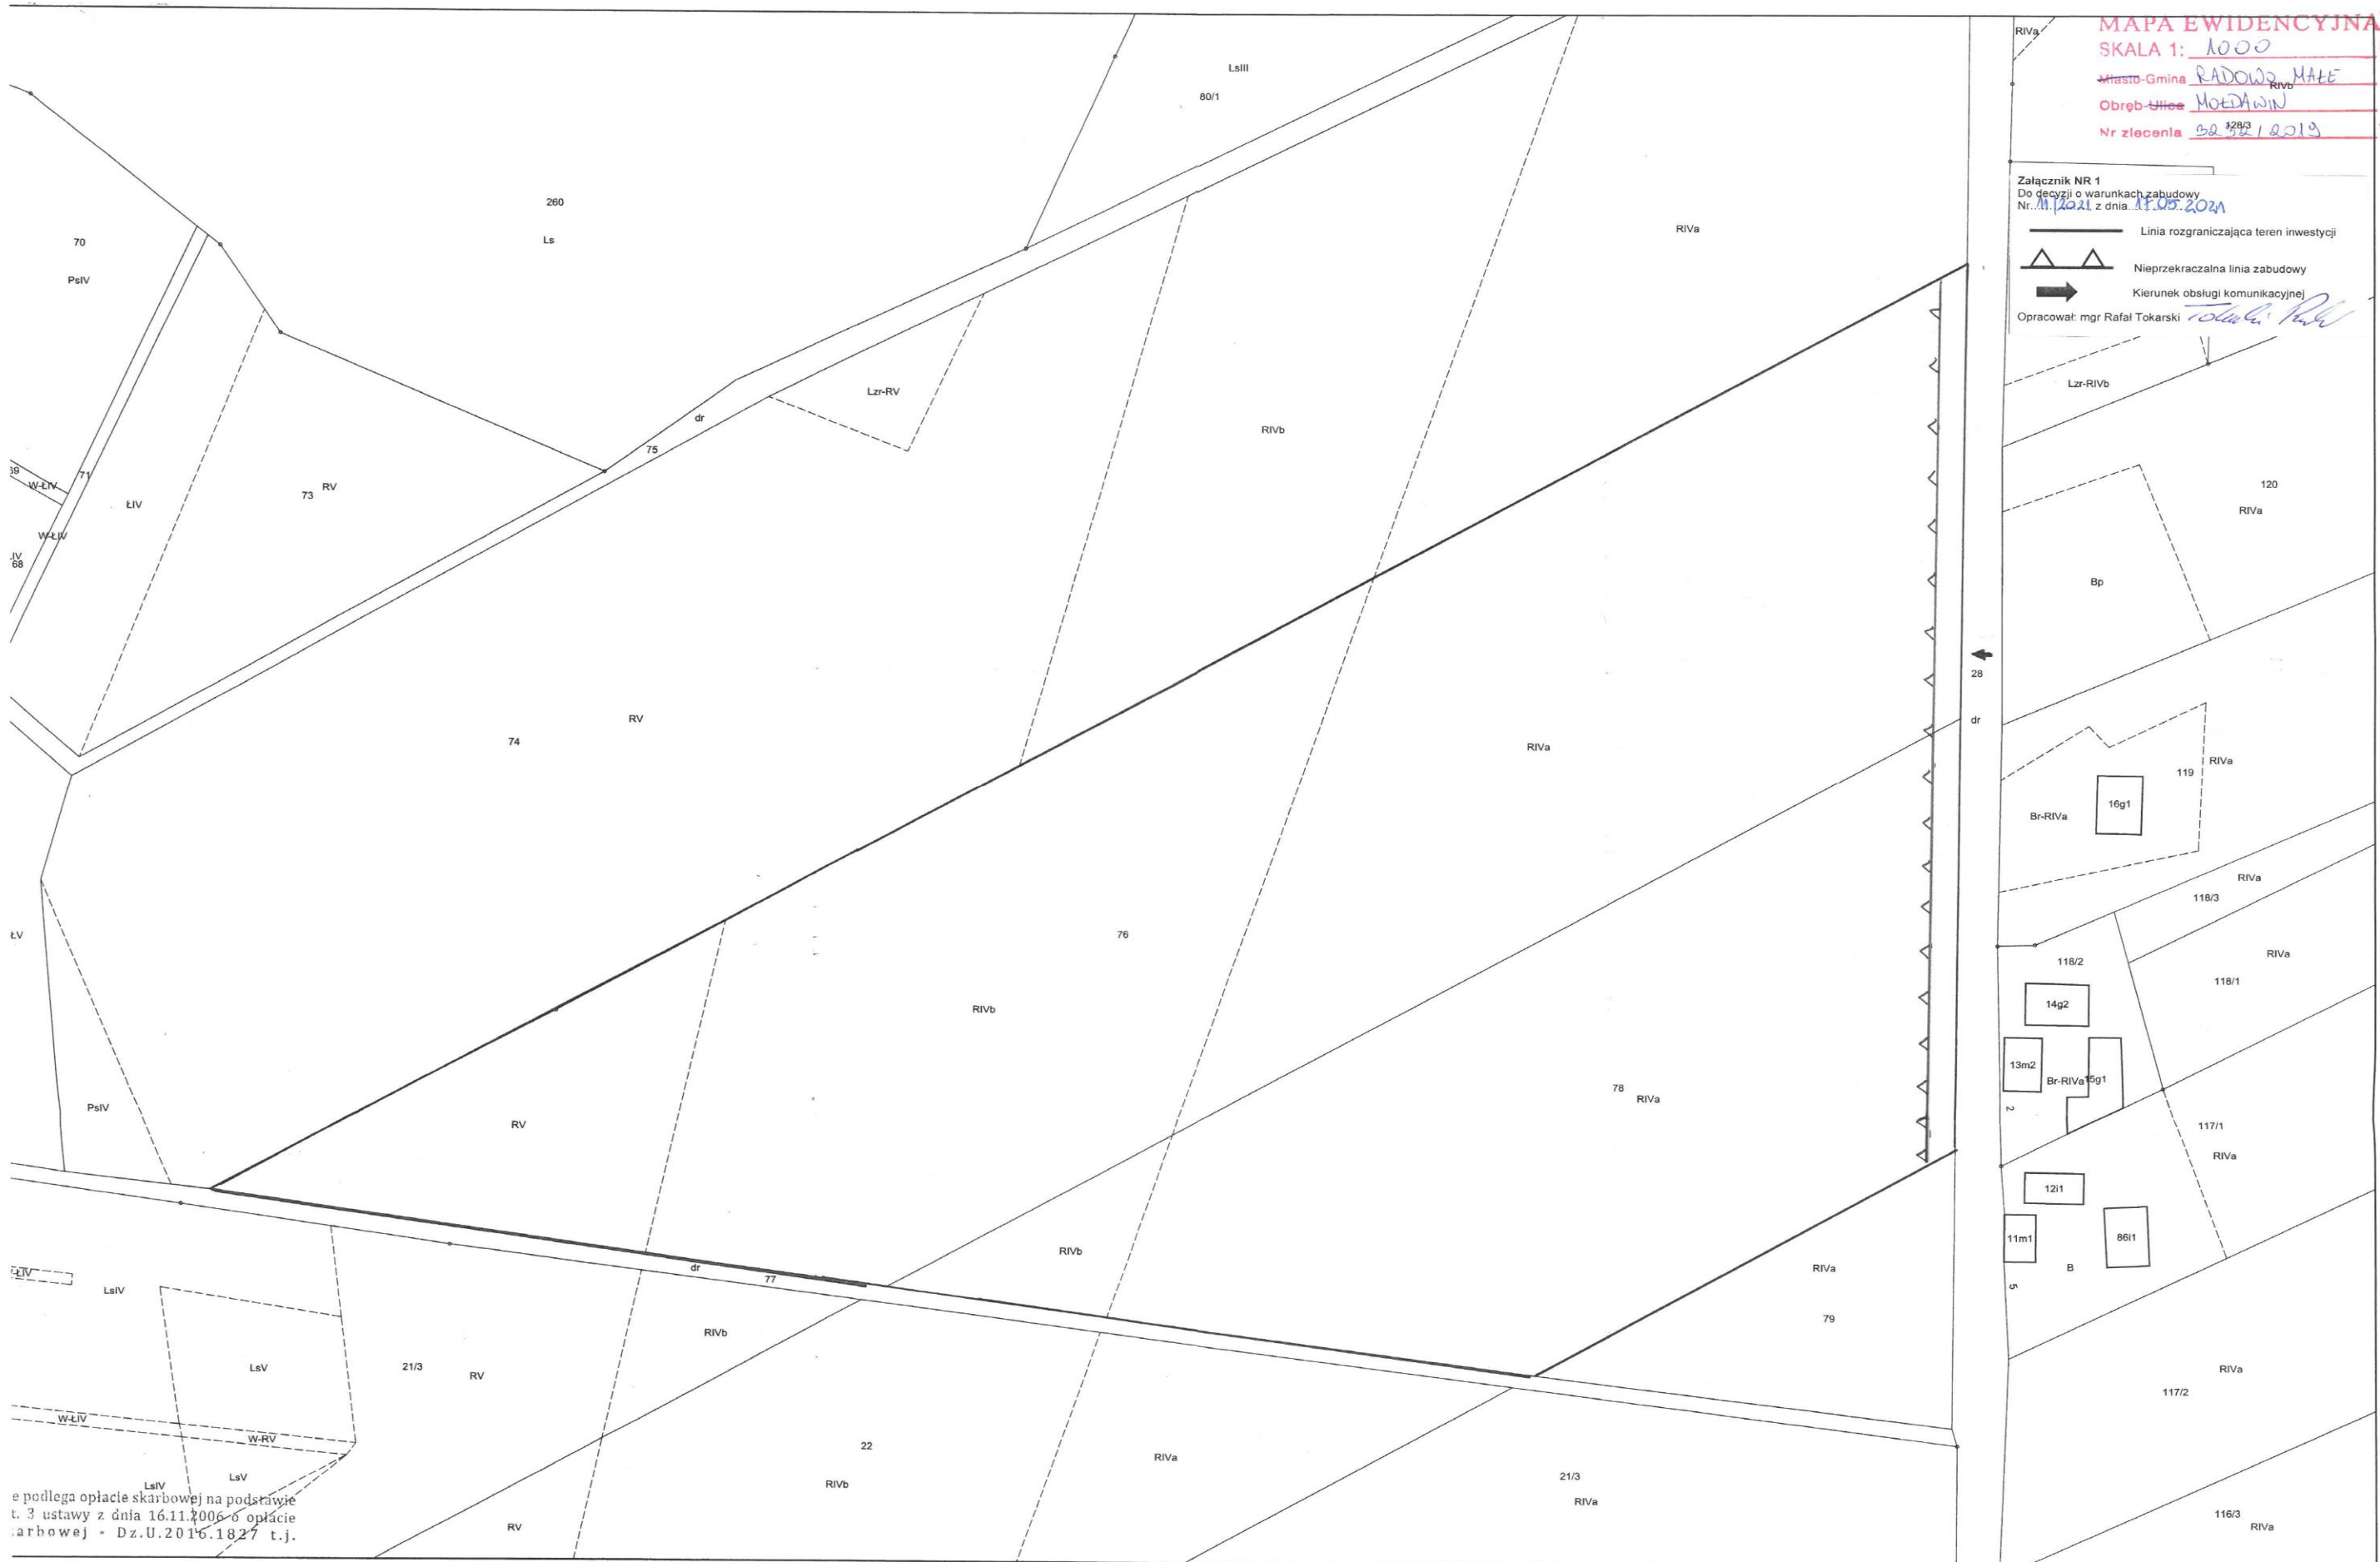

MAPA EWIDENCYJNA
SKALA 1: 1000
Miejscowość: Radowo Małe
Obręb: Mościszewo
Nr zlecenia: 52/22/2019

Załącznik NR 1
Do decyzji o warunkach zabudowy
Nr. 11.05.2021 z dnia 11.05.2021
Linia rozgraniczająca teren inwestycji
Nieprzekraczalna linia zabudowy
Kierunek obsługi komunikacyjnej
Opracował: mgr Rafal Tokarski

e podlega opłacie skarbowej na podstawie
t. 3 ustawy z dnia 16.11.2006 o opłacie
skarbowej - Dz.U.2016.1827 t.j.