



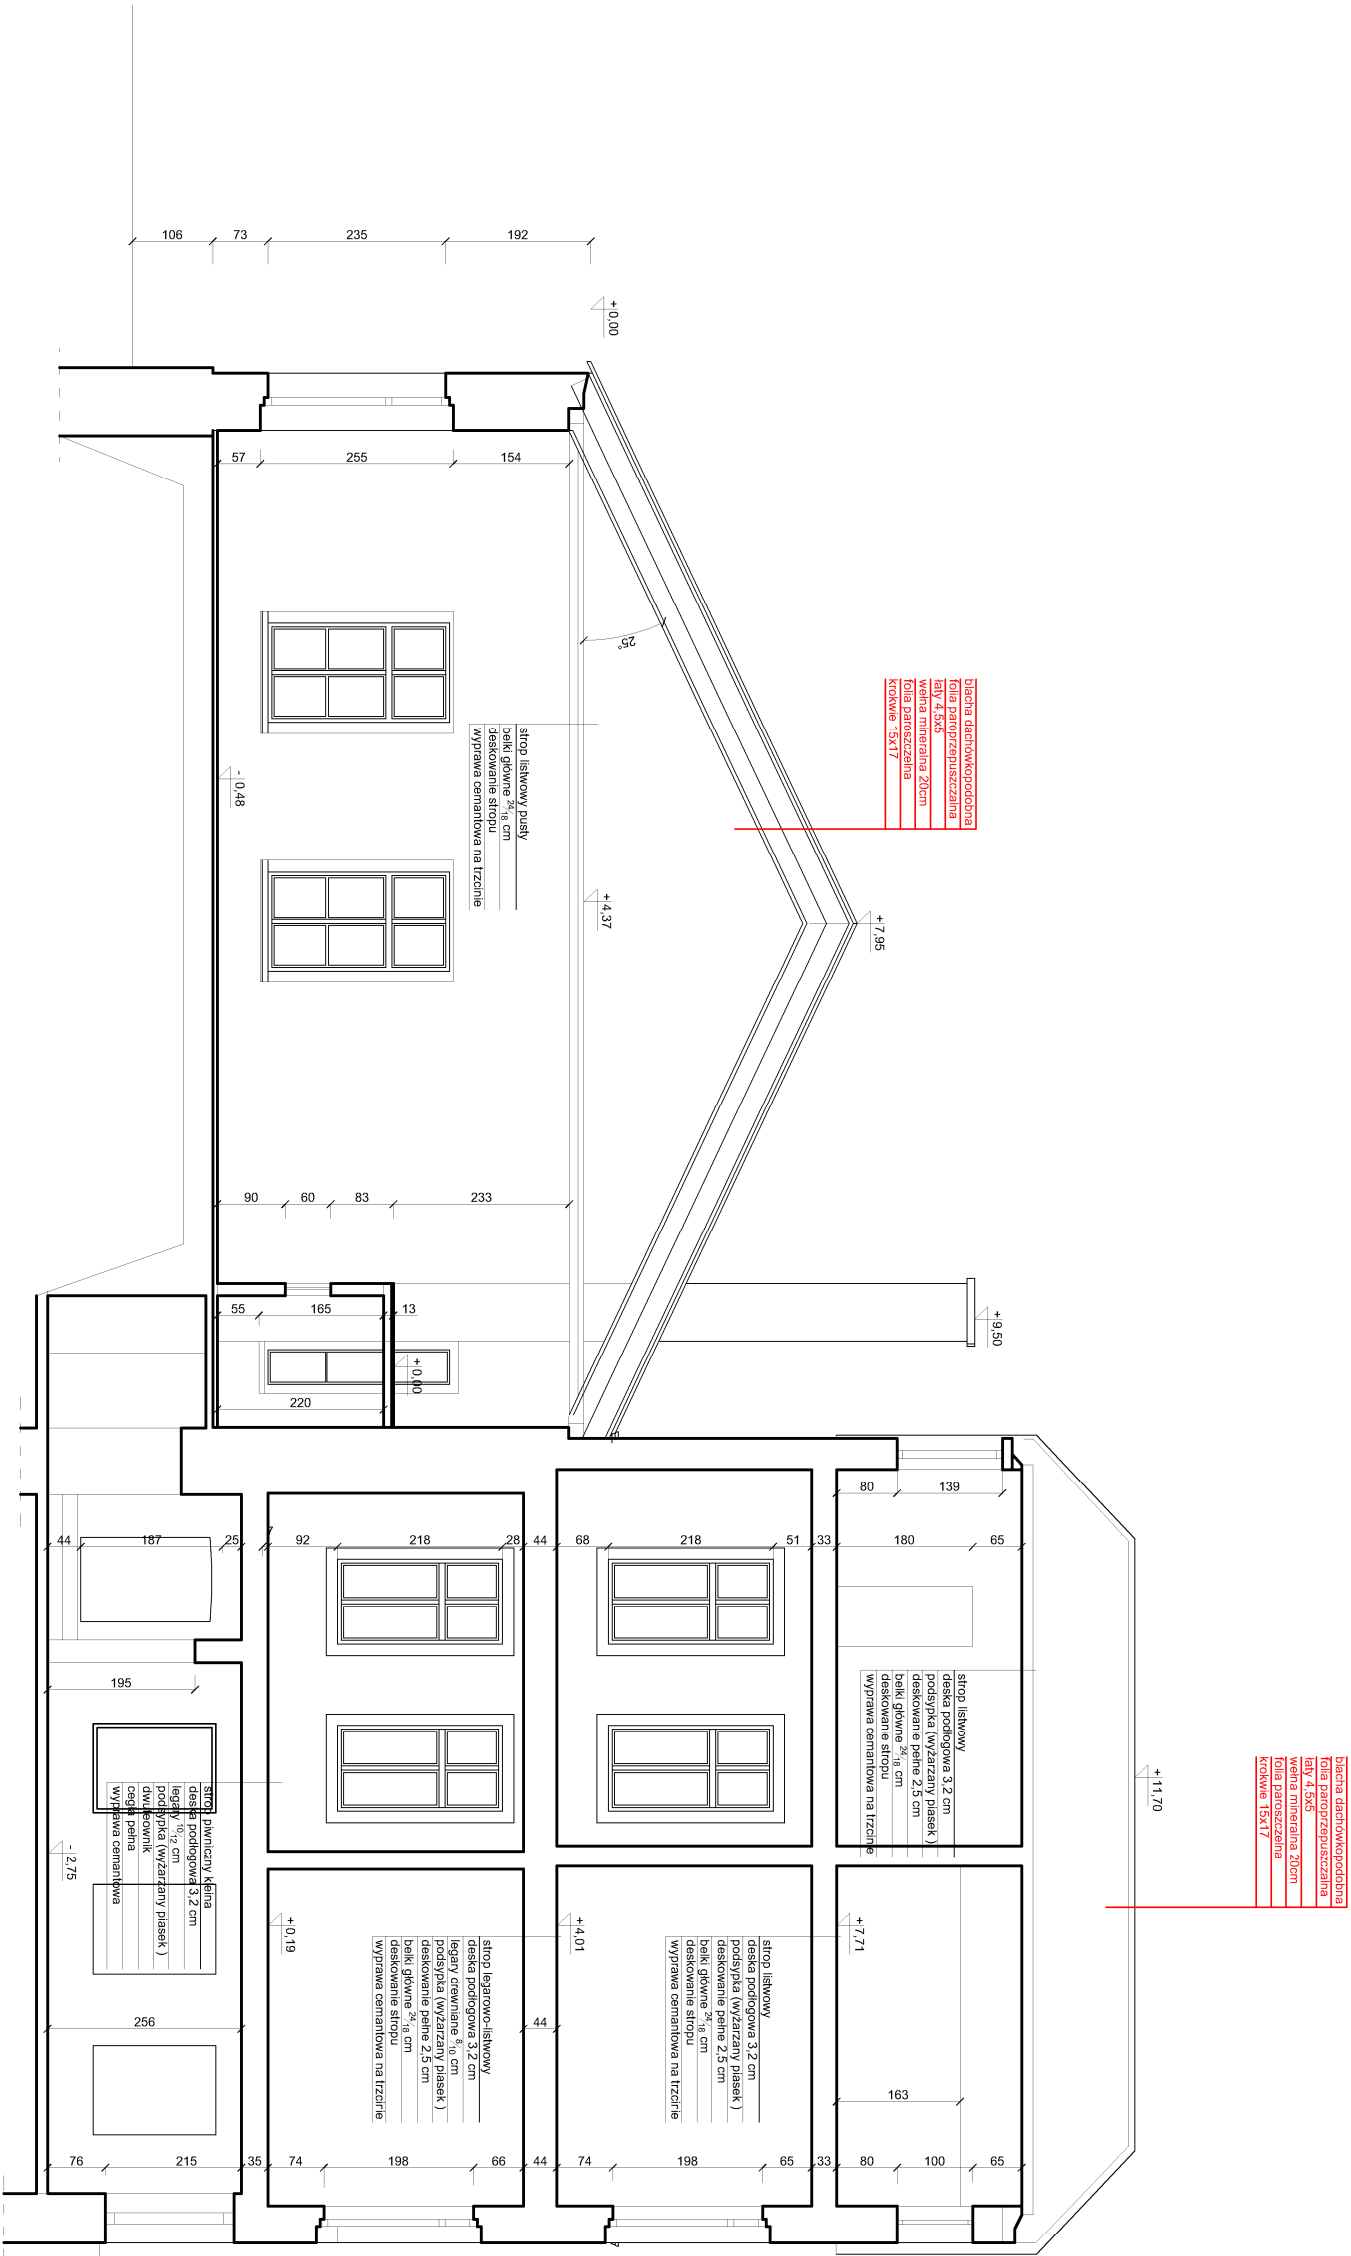

PRZEKRÓJ B-B

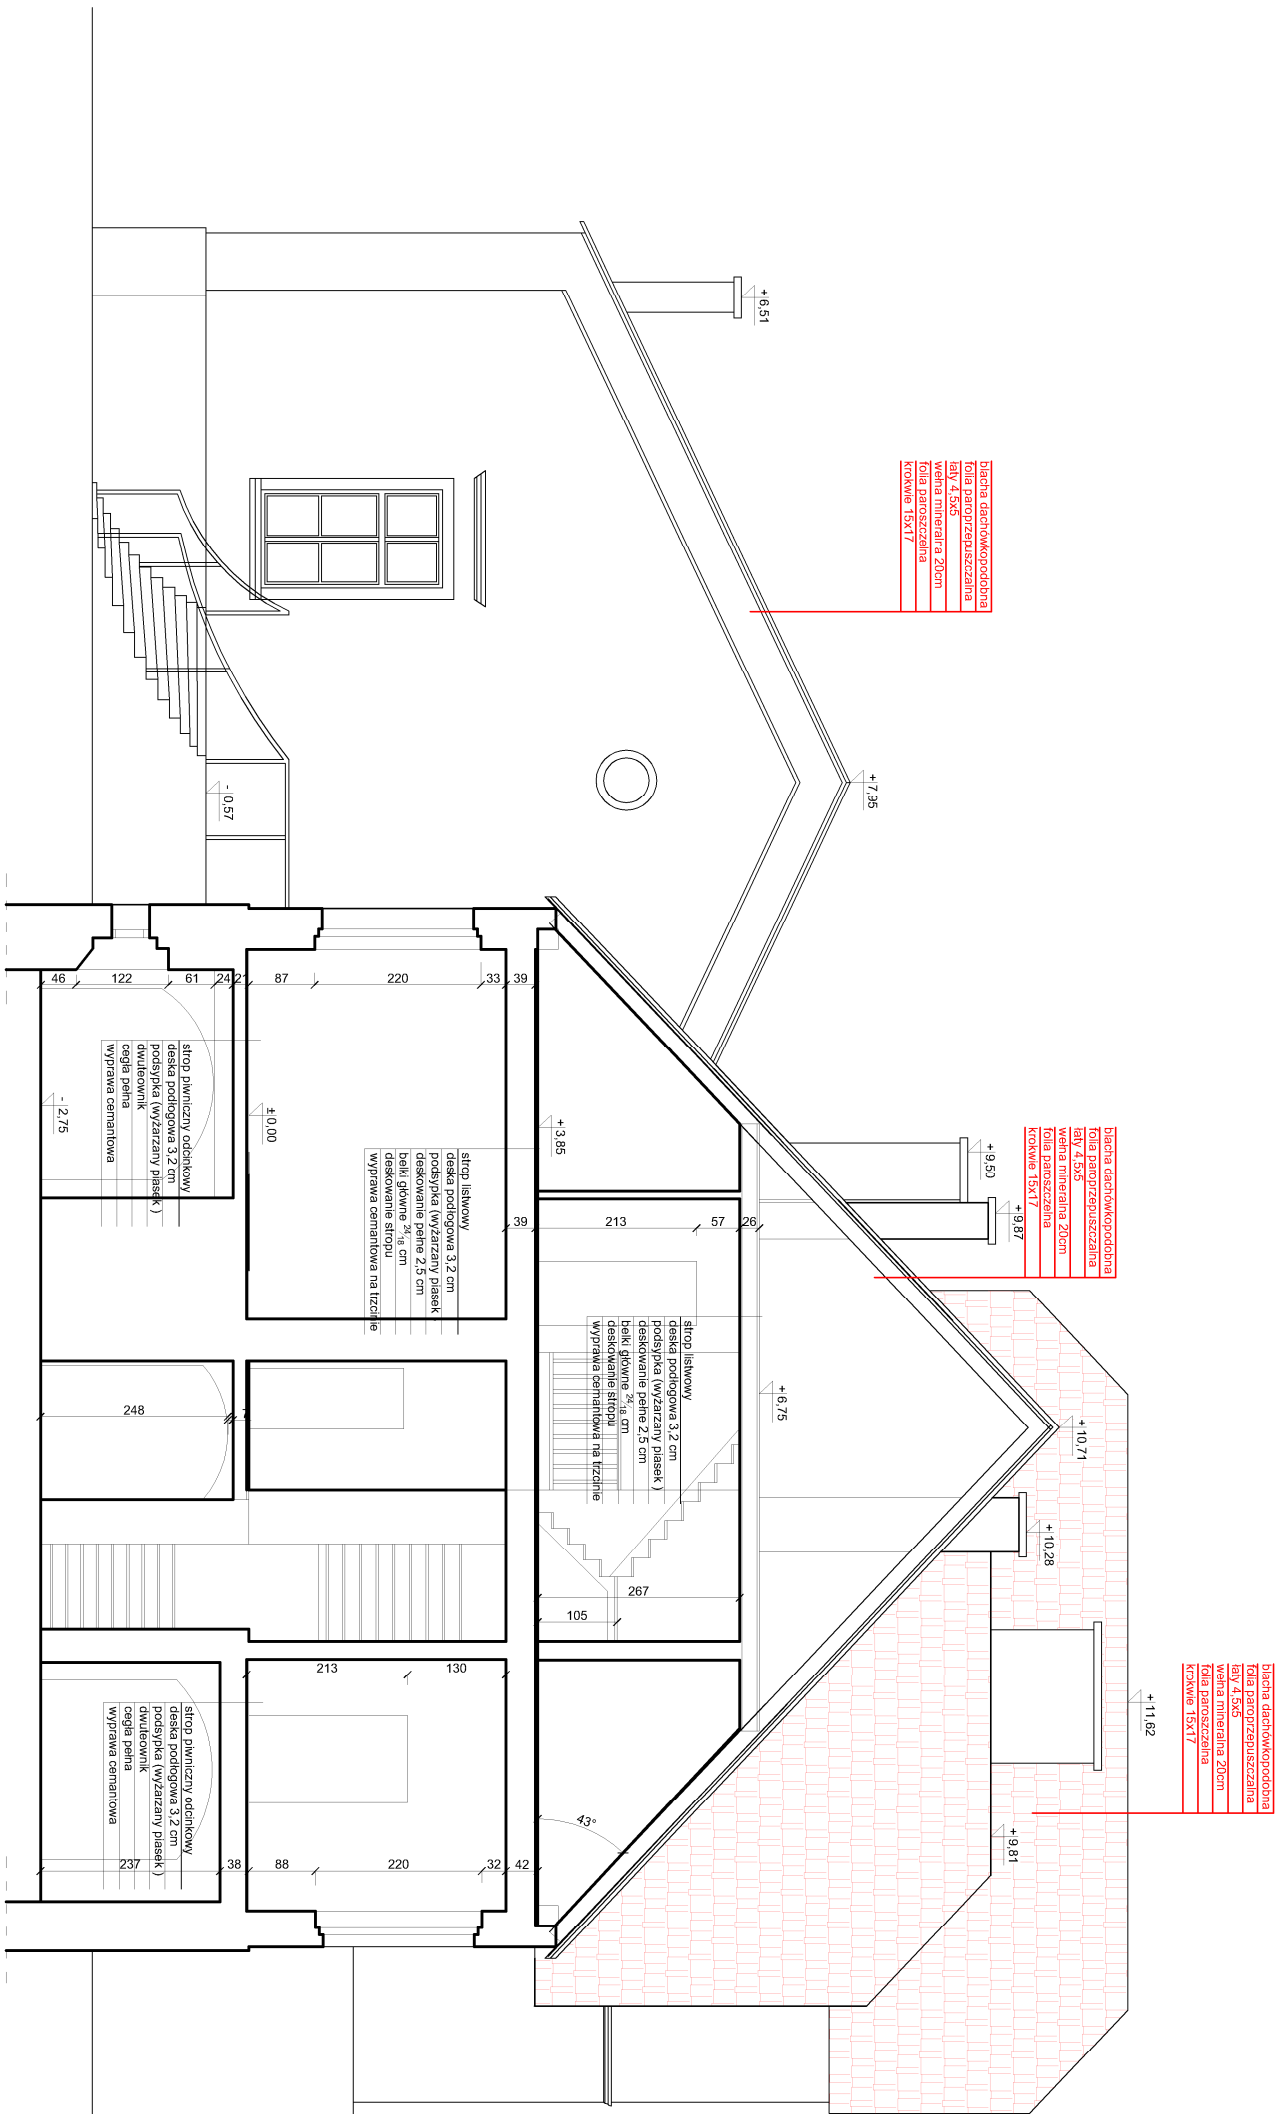

PRZEKRÓJ A-A

KOLOREM CZERWONYM  
NANIESIONO PROJEKTOWANE  
ZMIANY

|                         |  |                                                                                     |  |
|-------------------------|--|-------------------------------------------------------------------------------------|--|
| Inwestor:               |  | Gmina Radowo Małe<br>72-314 Radowo Małe 21                                          |  |
| Temat i adres:          |  | Projekt remontu<br>budynku komunalnego nr 1 w Dągowie<br>"Pałac"<br>gm. Radowo Małe |  |
| Opiekuński architekt:   |  | mgr inż. arch. Monika Kanla Dąbów-Grabicka                                          |  |
| Opiekuński konstruktor: |  | mgr inż. Sławomir Buzasowski                                                        |  |
| Przedmiot zadania:      |  | Projekt remontu budynku komunalnego                                                 |  |
| Temat rysunku:          |  | PRZEKRÓJ A-A                                                                        |  |
| Etap:                   |  | projekt budowlany                                                                   |  |
| Brzoza:                 |  | Data:                                                                               |  |
| budowlana               |  | lipiec 2020r.                                                                       |  |
| Skala:                  |  | Nrys.                                                                               |  |
| 1:100                   |  | 14                                                                                  |  |