
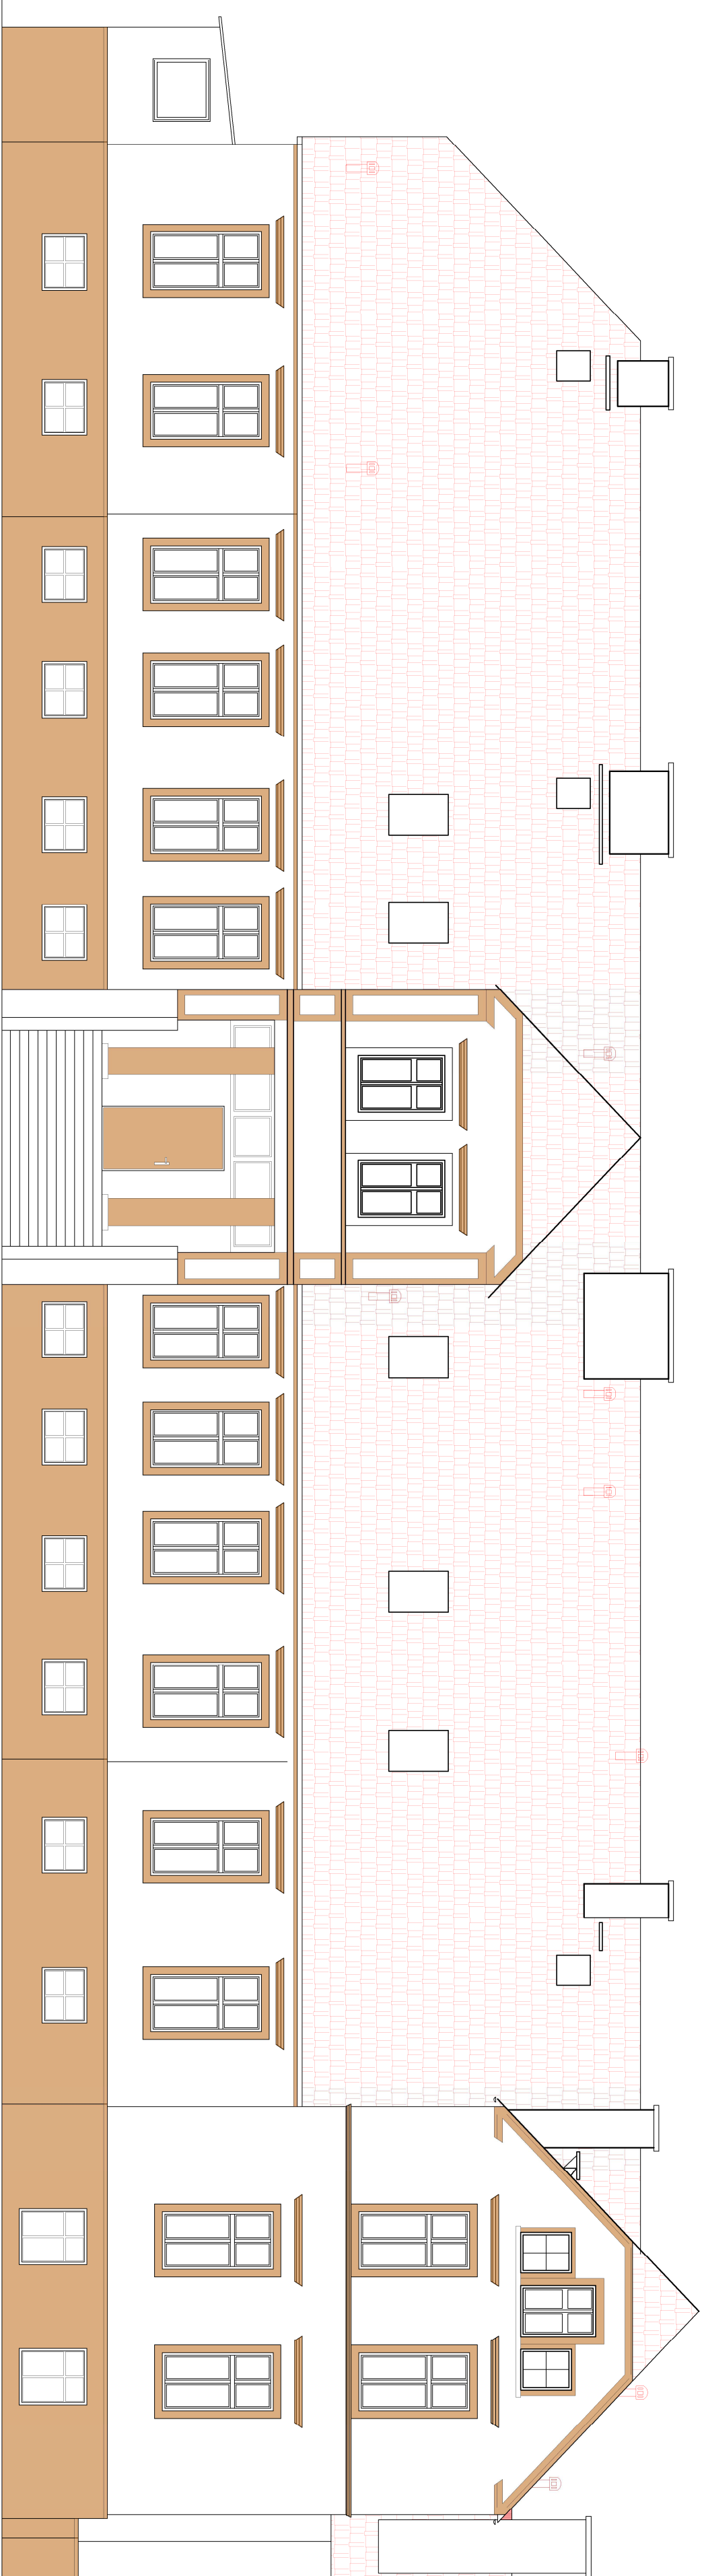


ELEWACJA PÓŁNOCNA - FRONTOWA

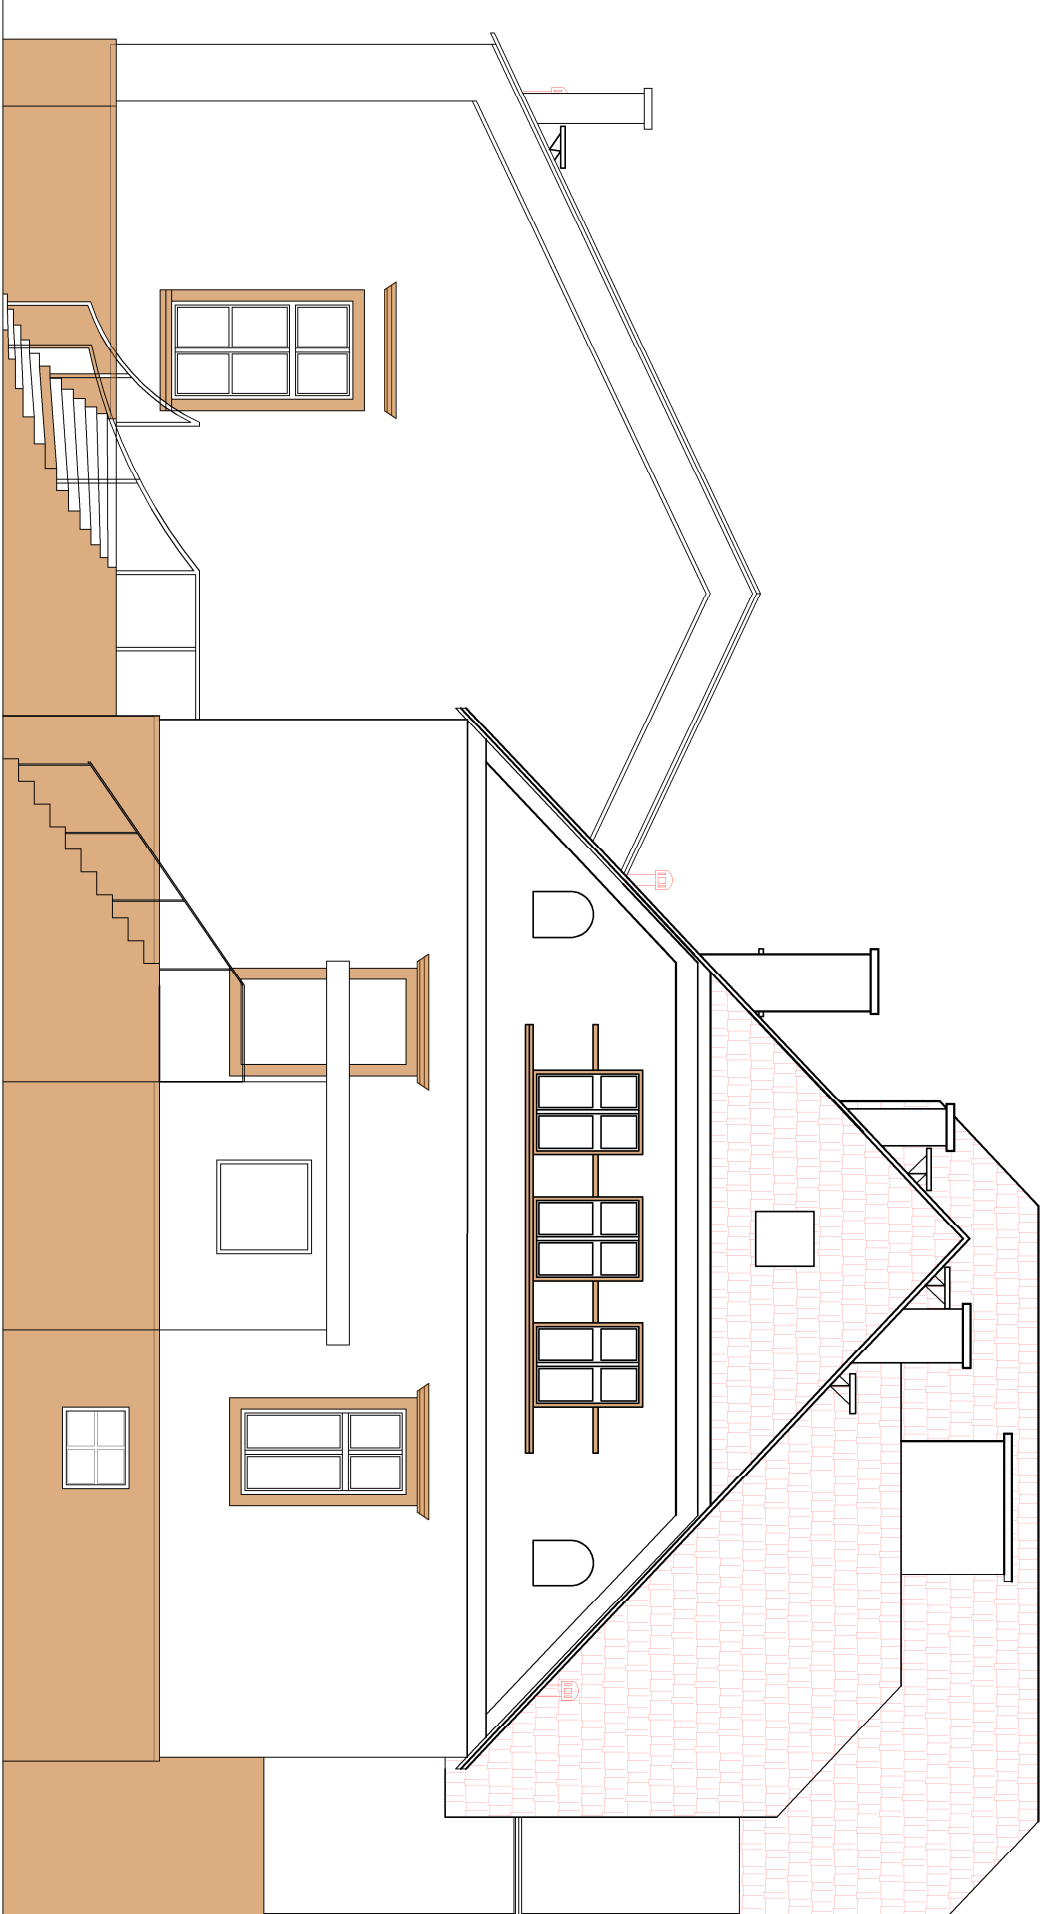

ELEWACJA WSCHODNIA

[illegible]