


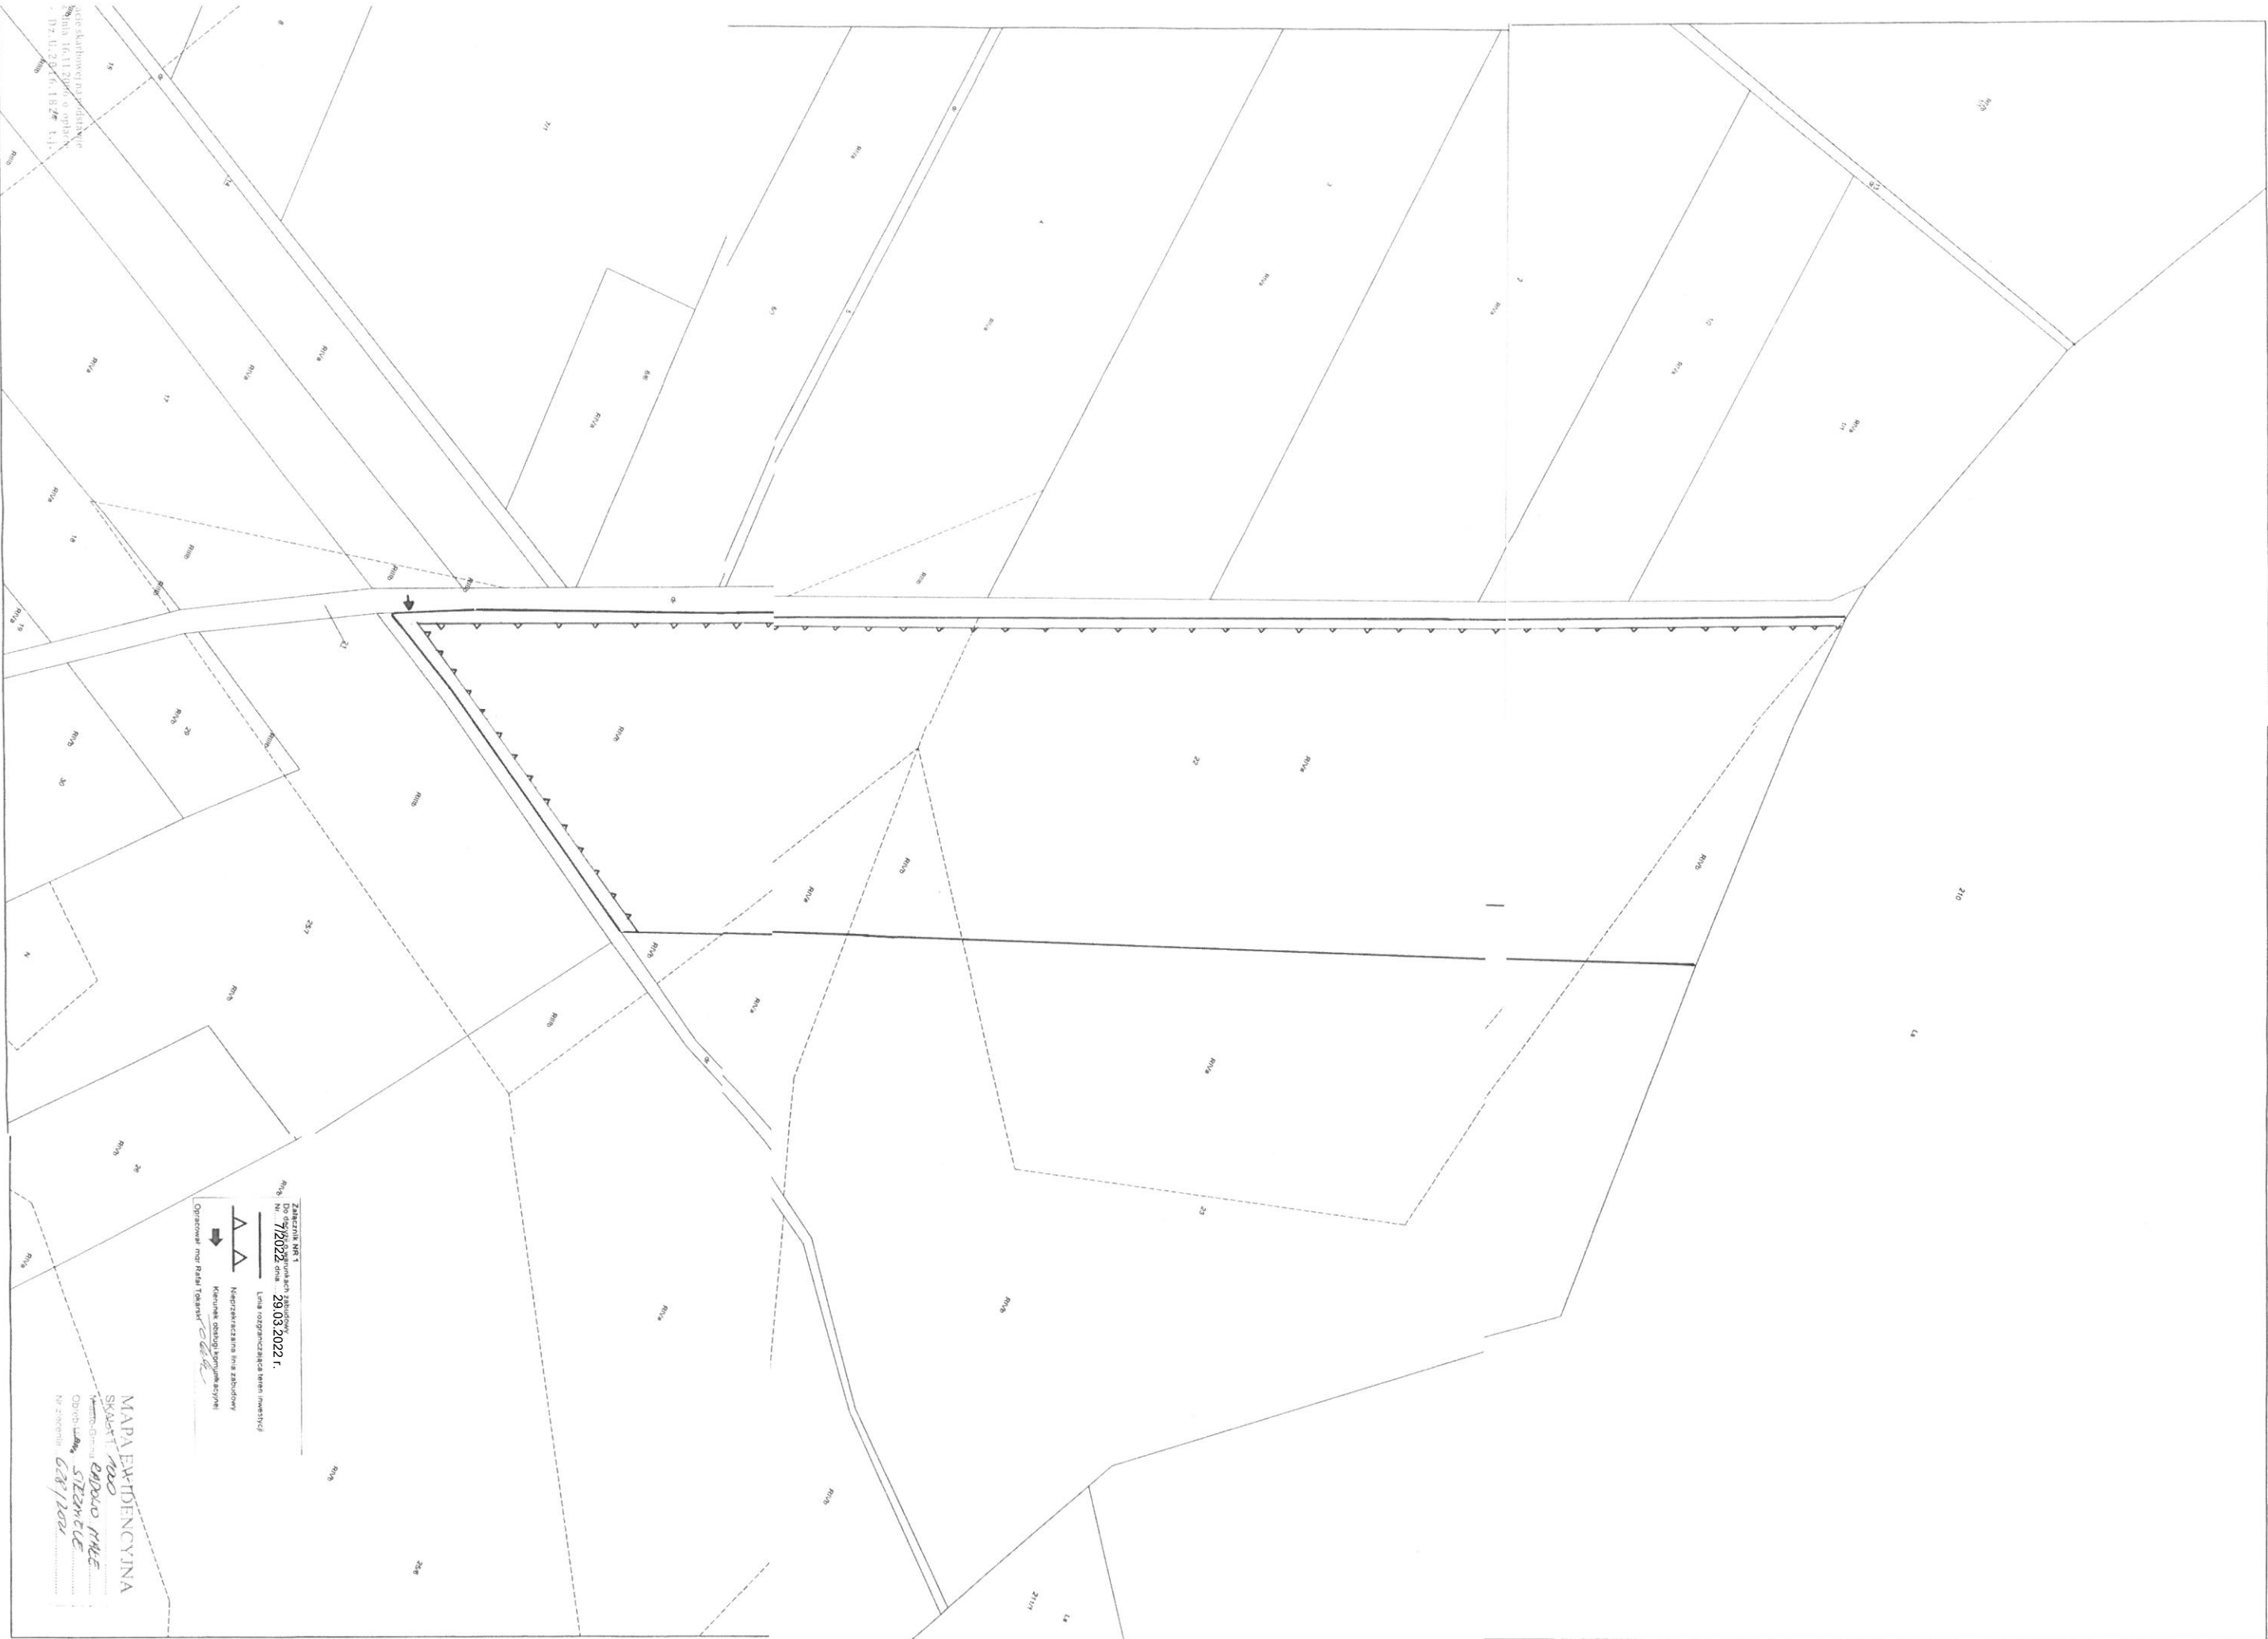

ZAKRES NRS 1
Do dnia 29.03.2022 r.
Linia rozgraniczająca teren inwestycji
Nieprzekraczalna linia zabudowy
Kierunek obsługi komunikacyjnej
Opisane w mapie terenach

MAPA EWIDENCYJNA
SKŁADKOWA
ODPOWIEDZIALNOŚĆ
628/2021