


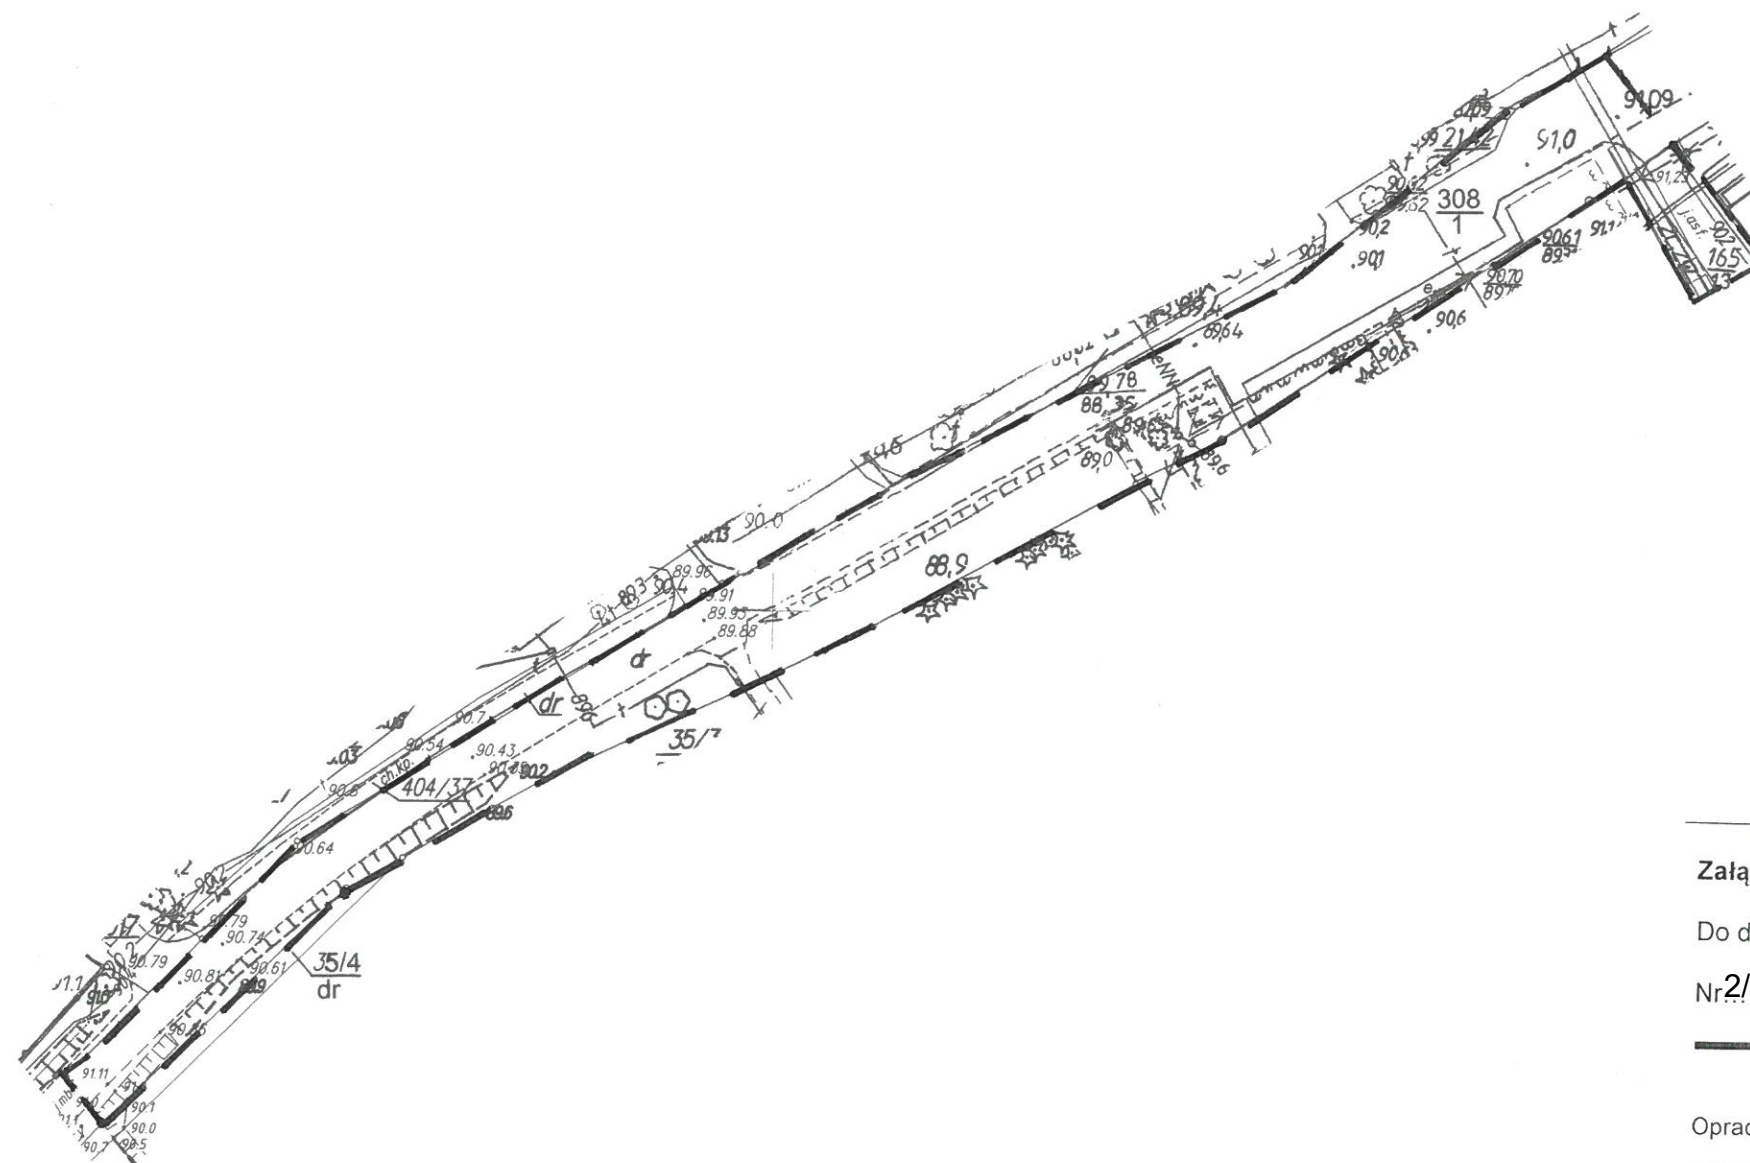

Załącznik NR 1 skala 1:1000

Do decyzji o lokalizacji inwestycji celu publicznego
Nr 2/CP/2023, z dnia 19.07.2023 r.

— — — Linia rozgraniczająca teren inwestycji

Opracował: mgr Rafał Tokarski