


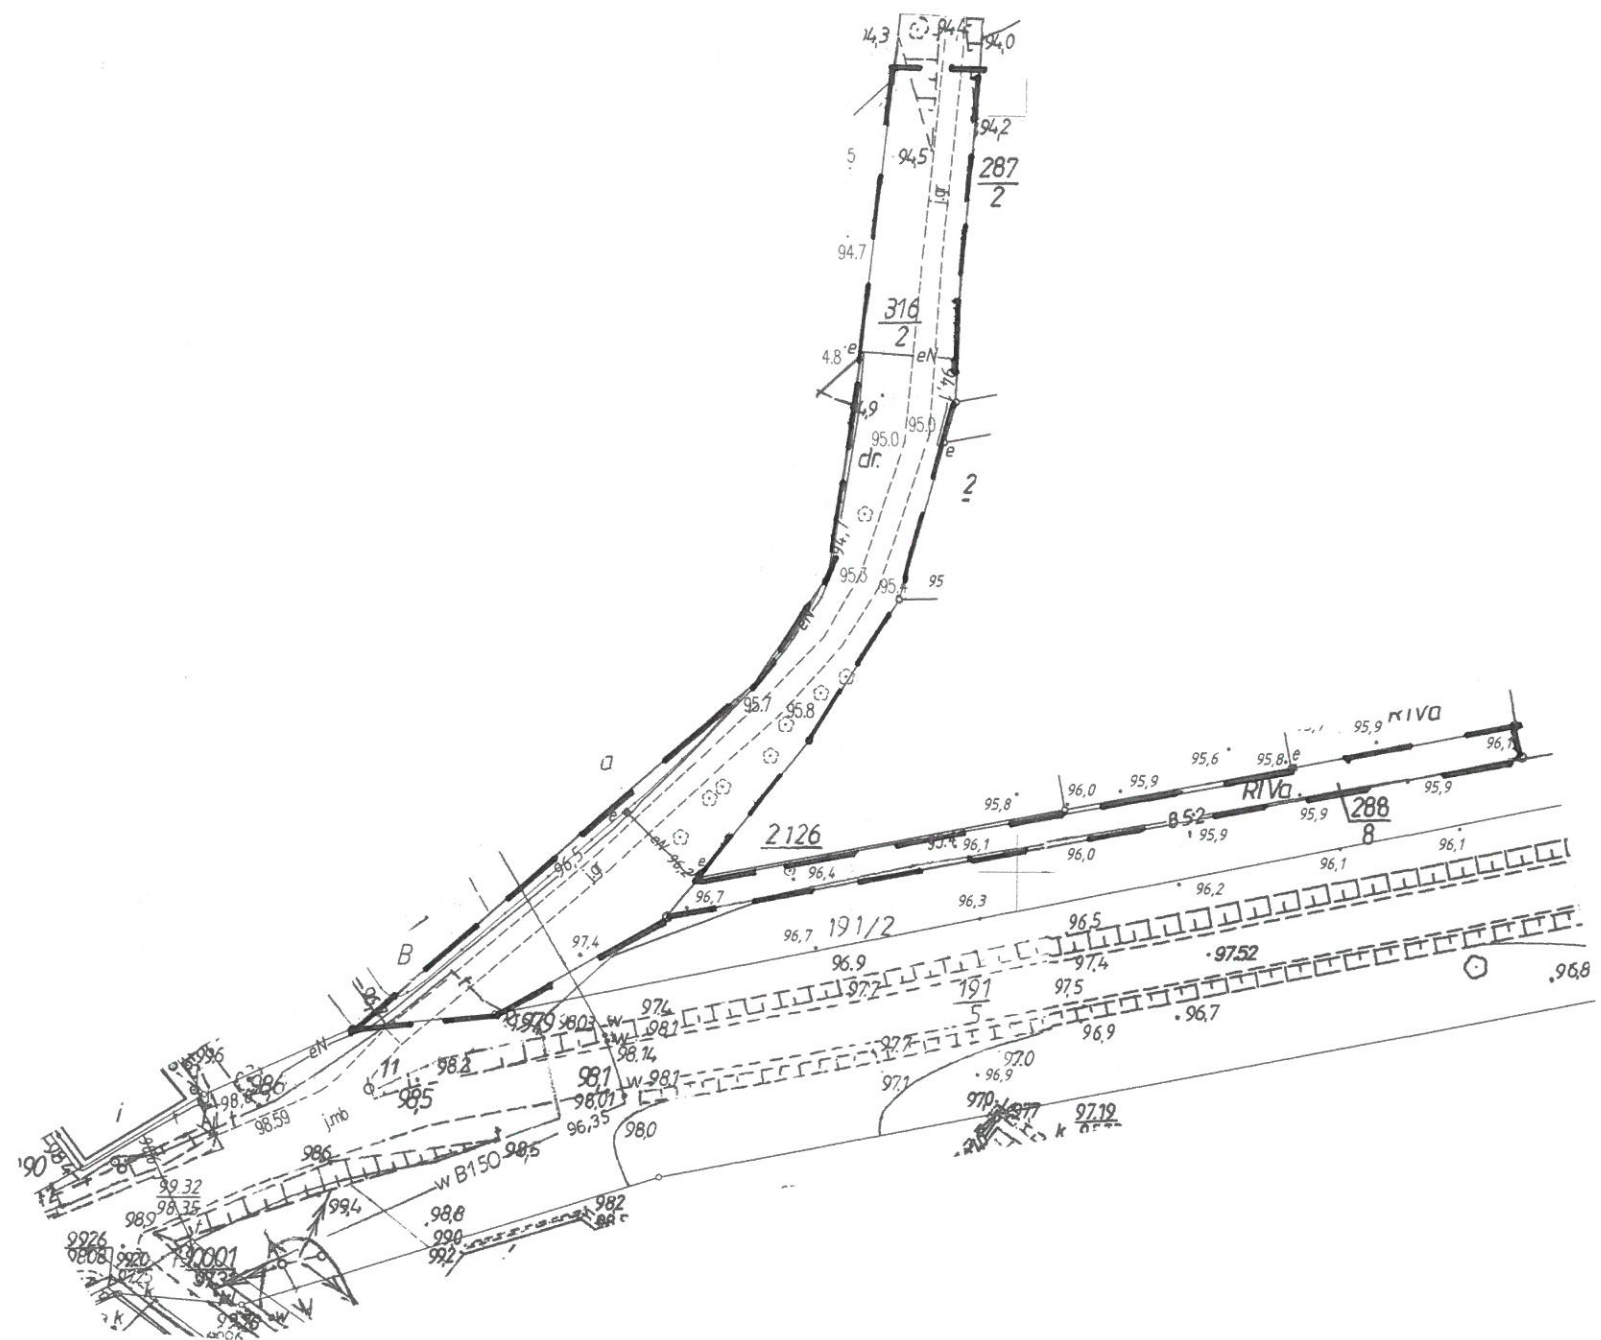

Załącznik NR 1 skala 1:1000

Do decyzji o lokalizacji inwestycji celu publicznego
Nr 5/CP/2023, z dnia 25.07.2023 r.

Linia rozgraniczająca teren inwestycji

Opracował: mgr Rafał Tokarski *Tokarski*