
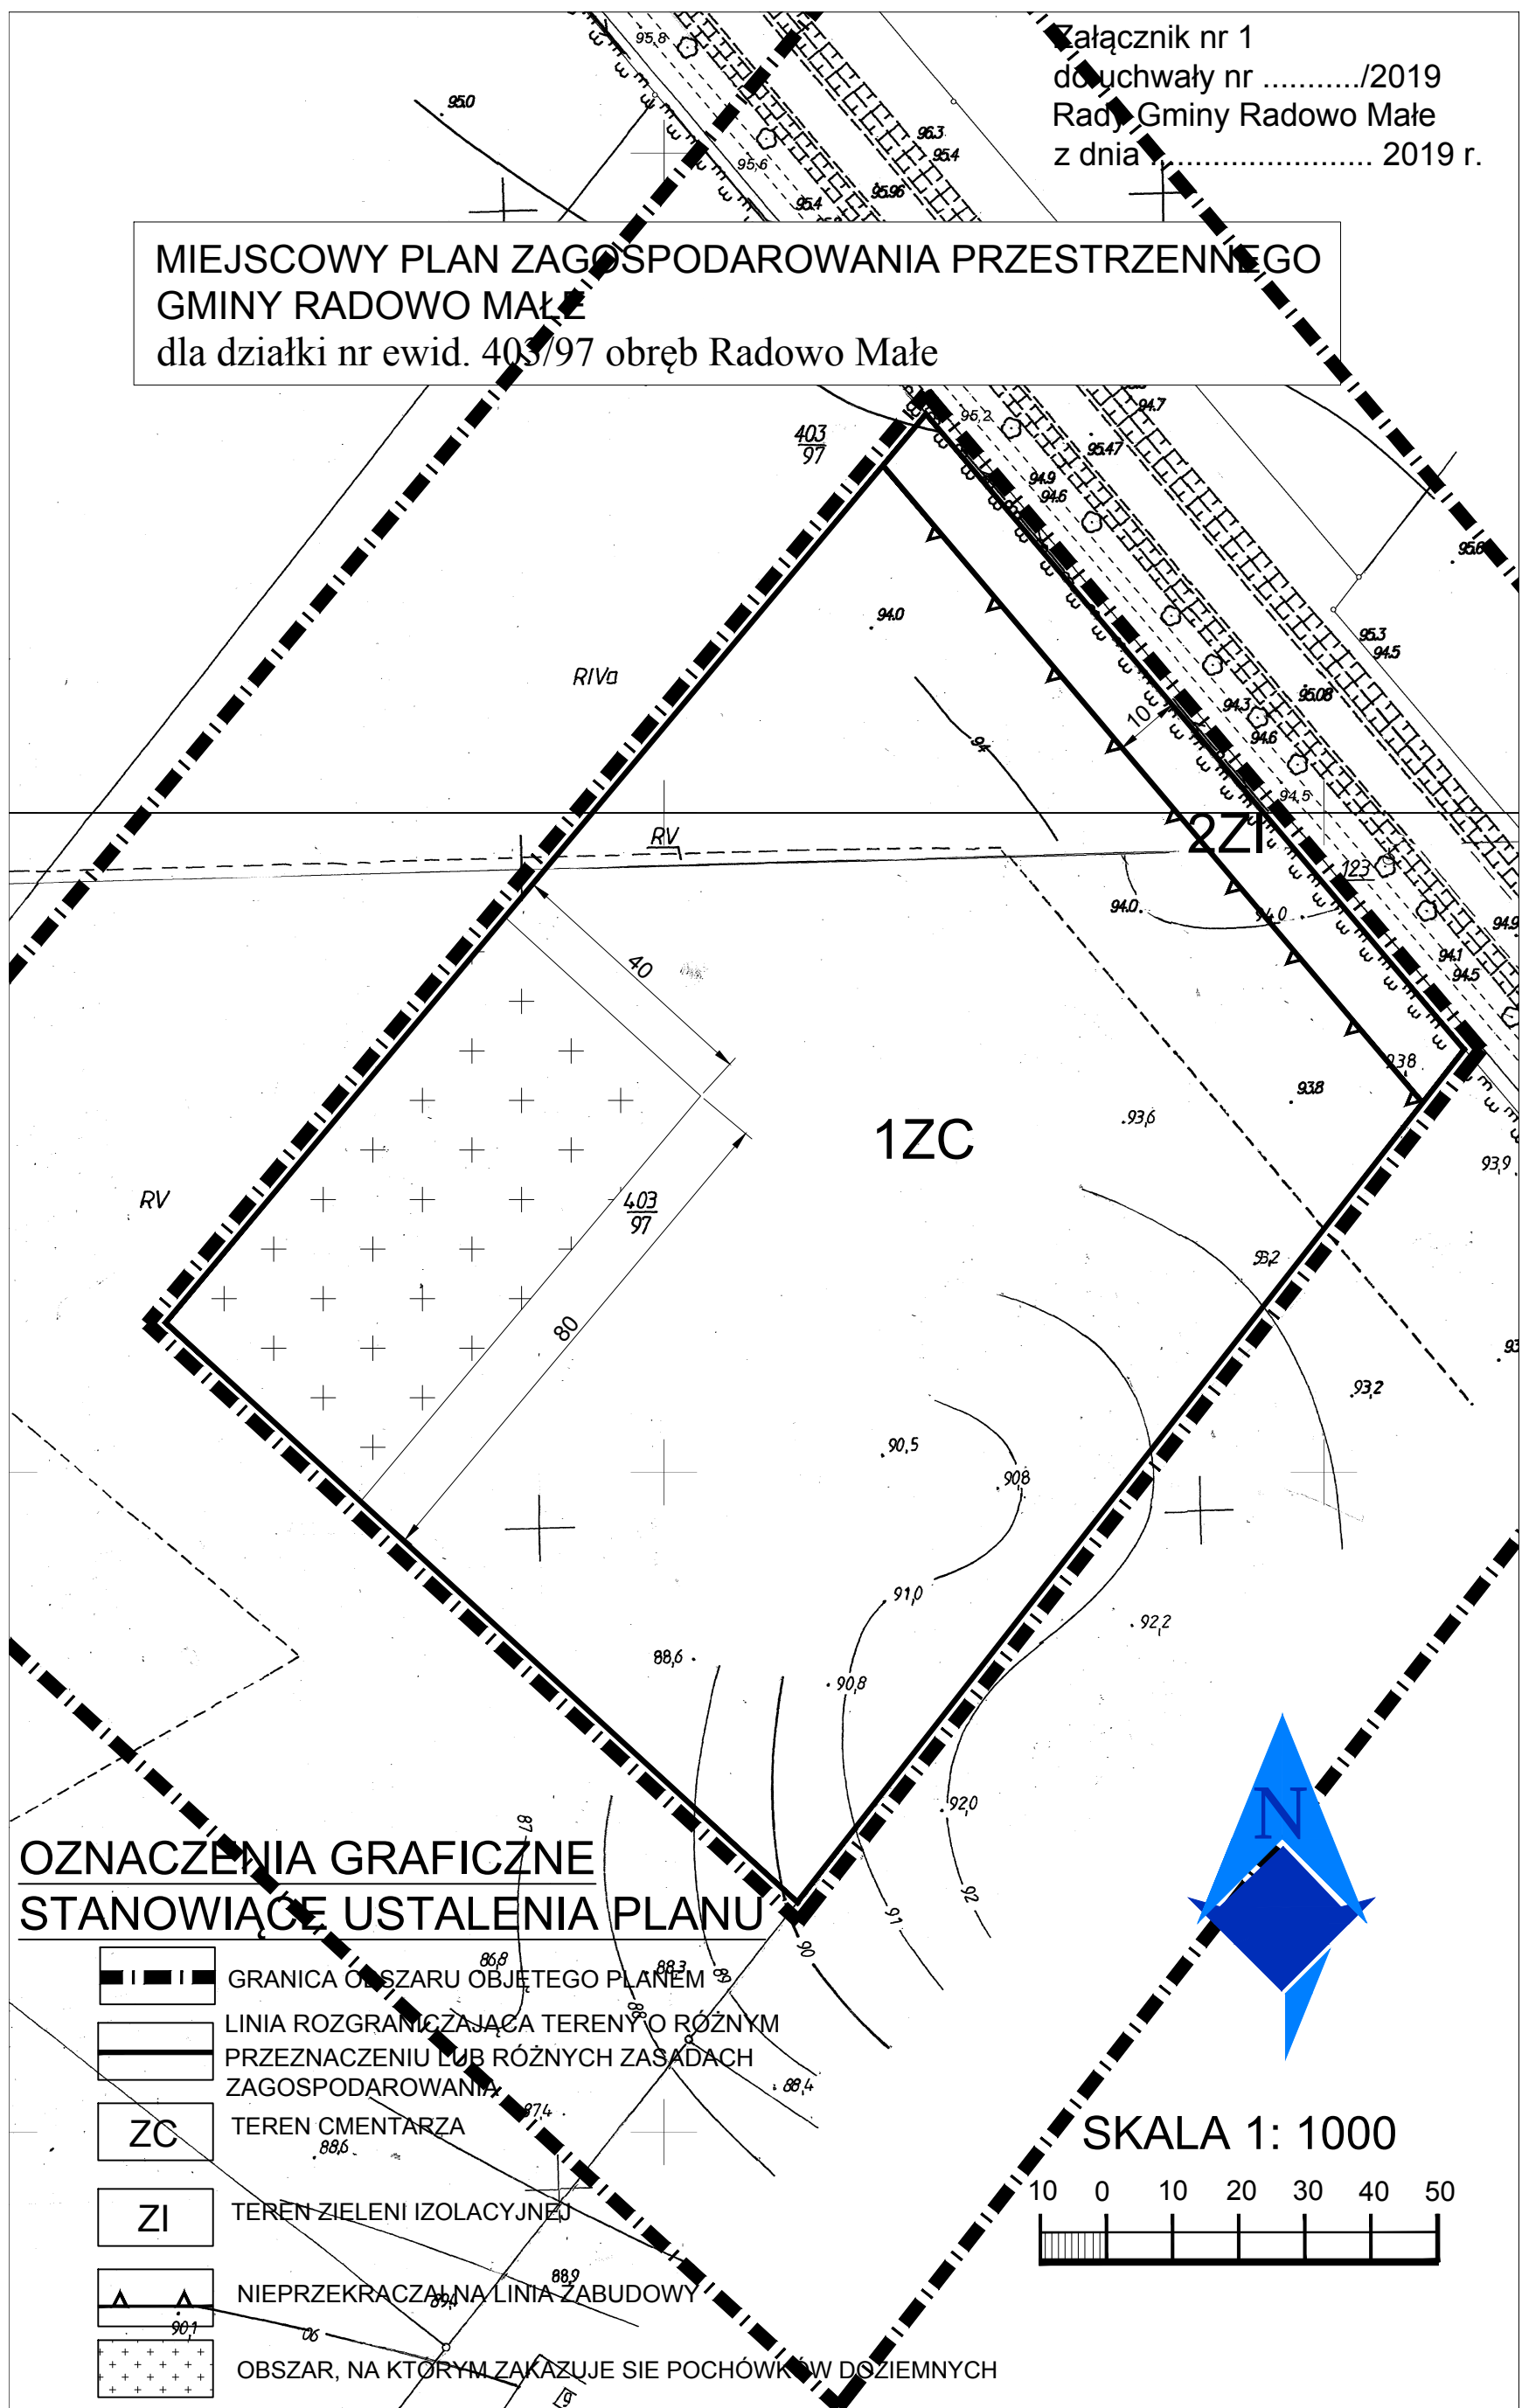
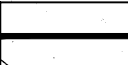
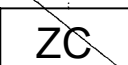
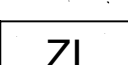


Załącznik nr 1
do uchwały nr/2019
Rady Gminy Radowo Małe
z dnia 2019 r.

**MIEJSCOWY PLAN ZAGOSPODAROWANIA PRZESTRZENNEGO
GMINY RADOWO MAŁE**
dla działki nr ewid. 403/97 obręb Radowo Małe

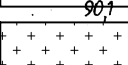

**OZNACZENIA GRAFICZNE
STANOWIĄCE USTALENIA PLANU**

-  GRANICA OBSZARU OBJĘTEGO PLANEM
-  LINIA ROZGRANICZAJĄCA TERENY O RÓŻNYM PRZEZNACZENIU LUB RÓŻNYCH ZASADACH ZAGOSPODAROWANIA
-  TEREN CMENTARZA
-  TEREN ZIELENI IZOLACYJNEJ
-  NIEPRZEKRACZAJĄCA LINIA ZABUDOWY
-  OBSZAR, NA KTÓRYM ZAKAZUJE SIE POCHÓWKÓW DOZIEMNYCH