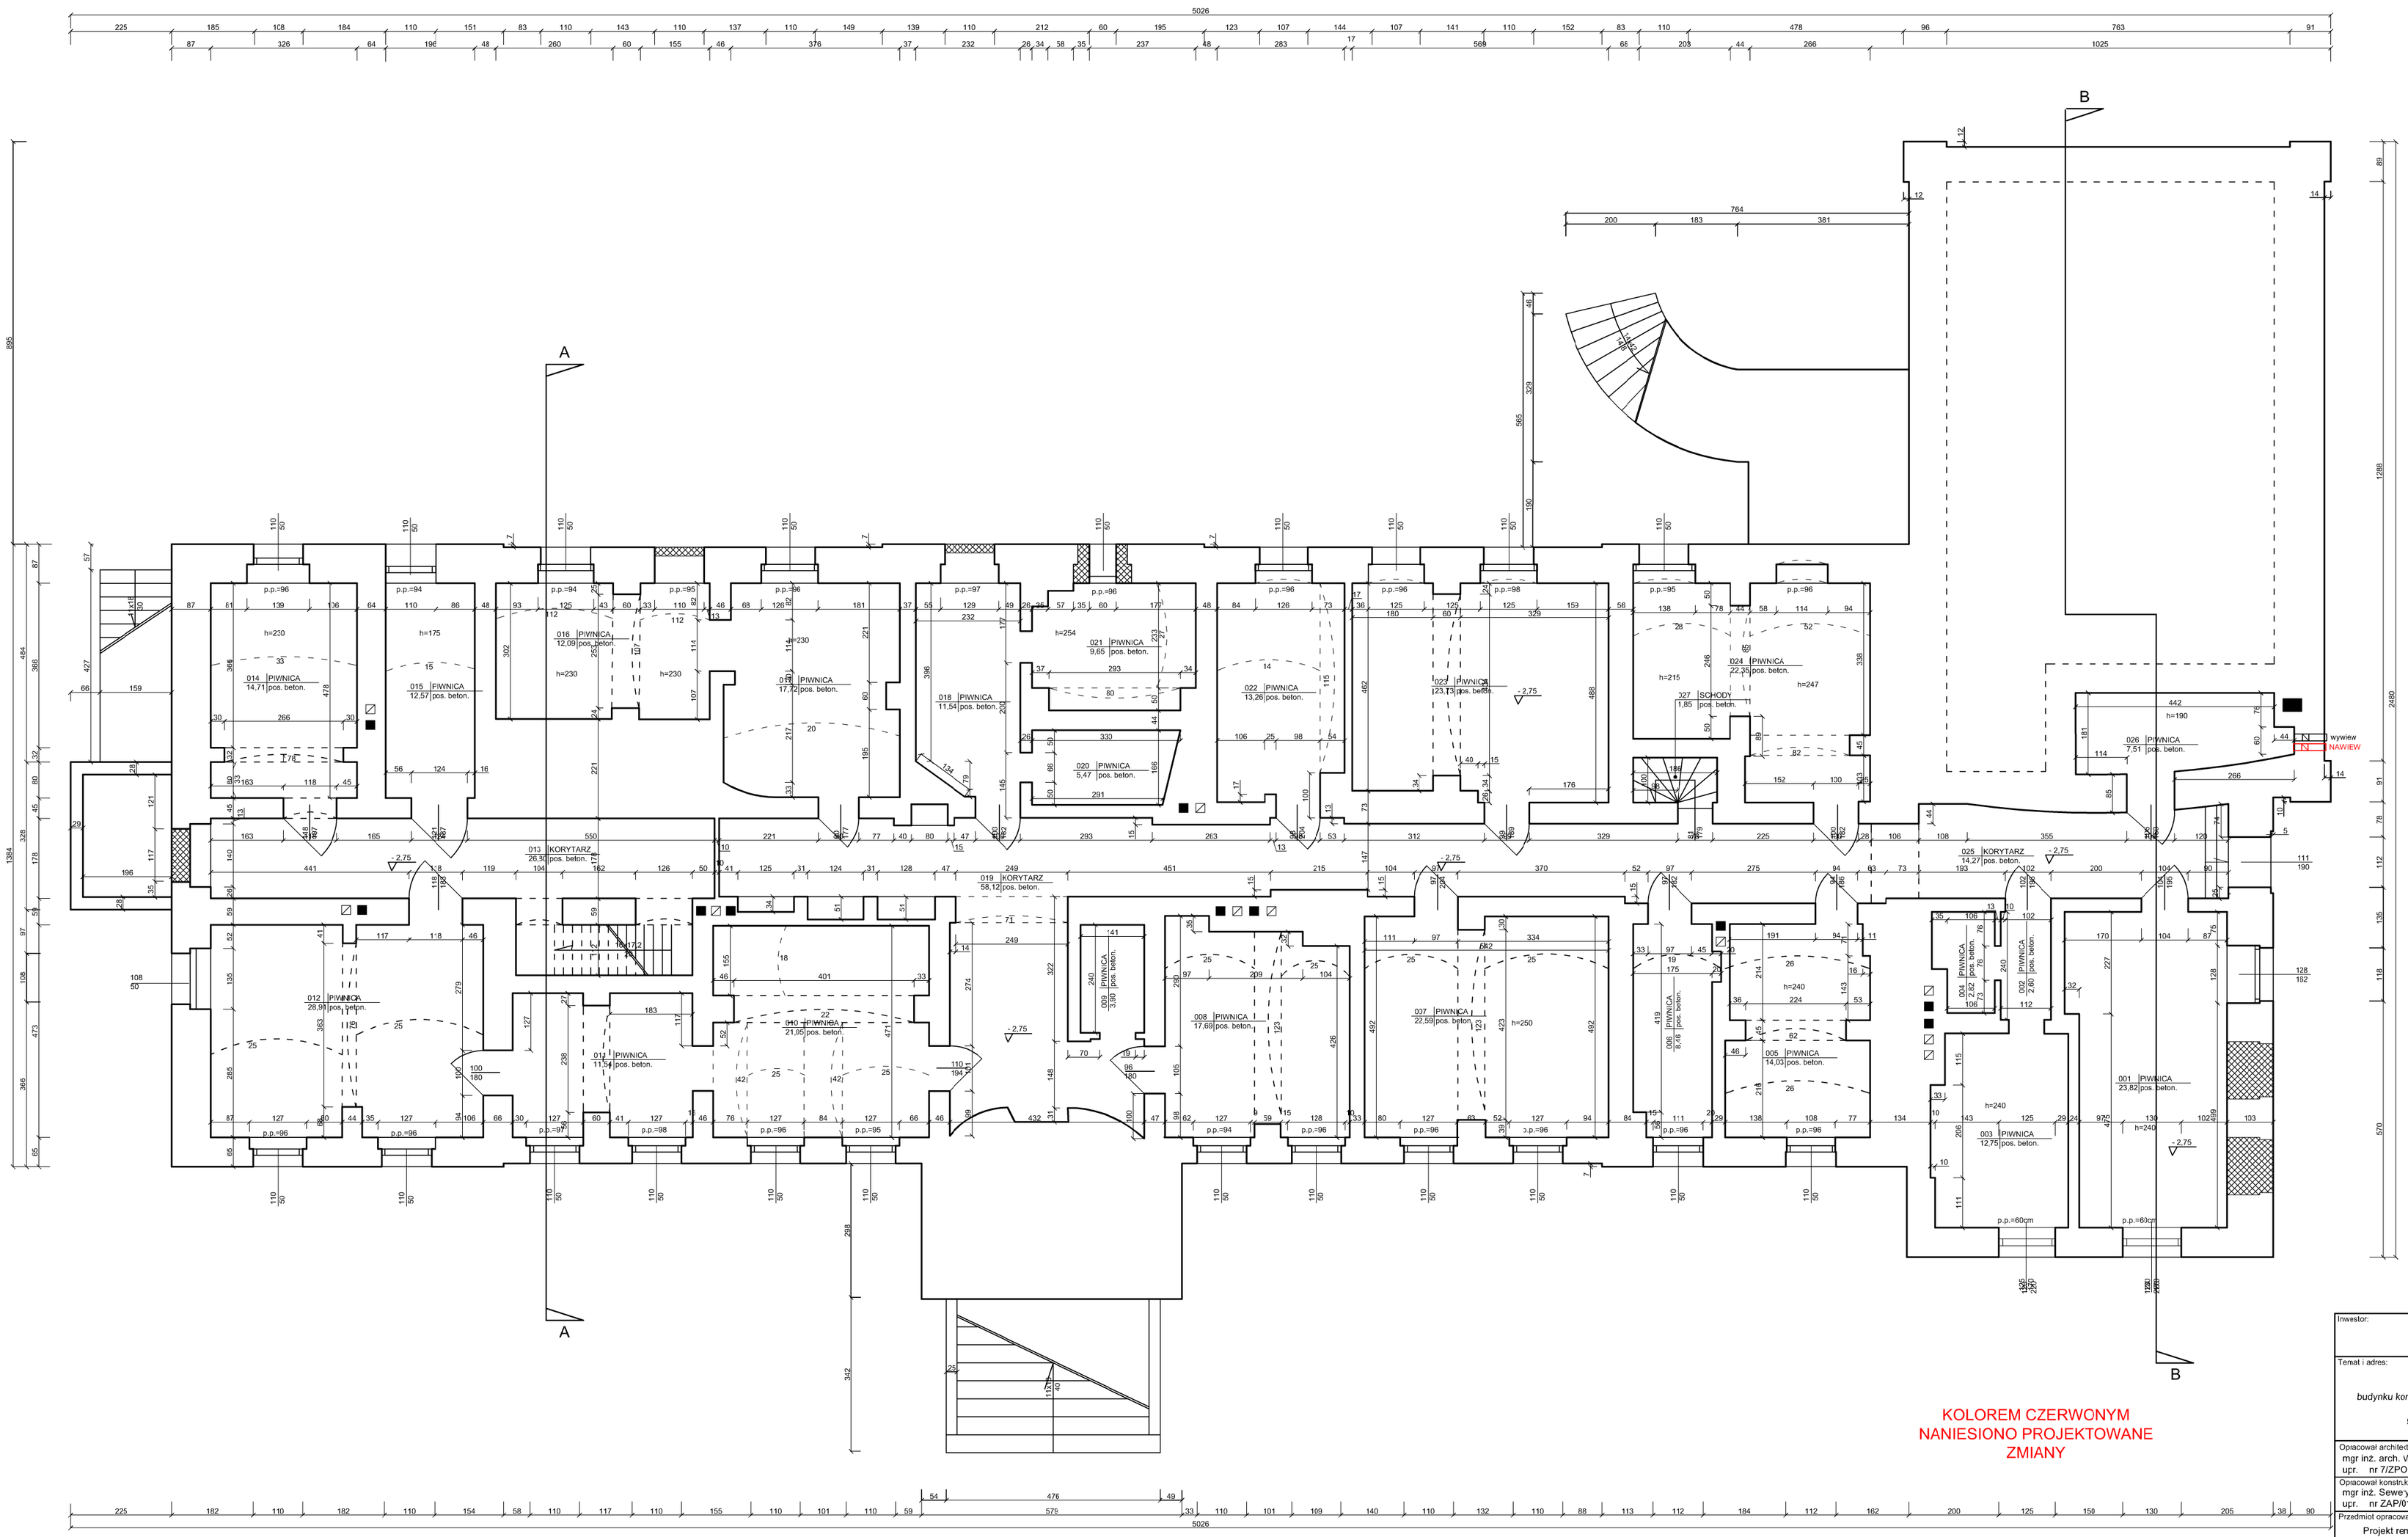

KOLOREM CZERWONYM
NANIESIONO PROJEKTOWANE
ZMIANY

Inwestor: Gmina Radowo Małe 72-314 Radowo Małe 21	
Temat i adres: *Projekt remontu budynku komunalnego nr 1 w Dargomyślu "PALAC" gm. Radowo Małe*	
Opracował architektura: mgr inż. arch. Monika Kamila Daciów-Grabicka upr. nr 7/ZPOIA/OKK/2012	
Opracował konstrukcje: mgr inż. Seweryn Duszewski upr. nr ZAP/0178/PWBKb/15	
Przedmiot opracowania: Projekt remontu budynku komunalnego	
Temat rysunku: RZUT PIWNIC	
Etap: projekt budowlany	
Branża: budowlana	Data: lipiec 2020r.
Skala: **1:100**	Nr rys. **9**