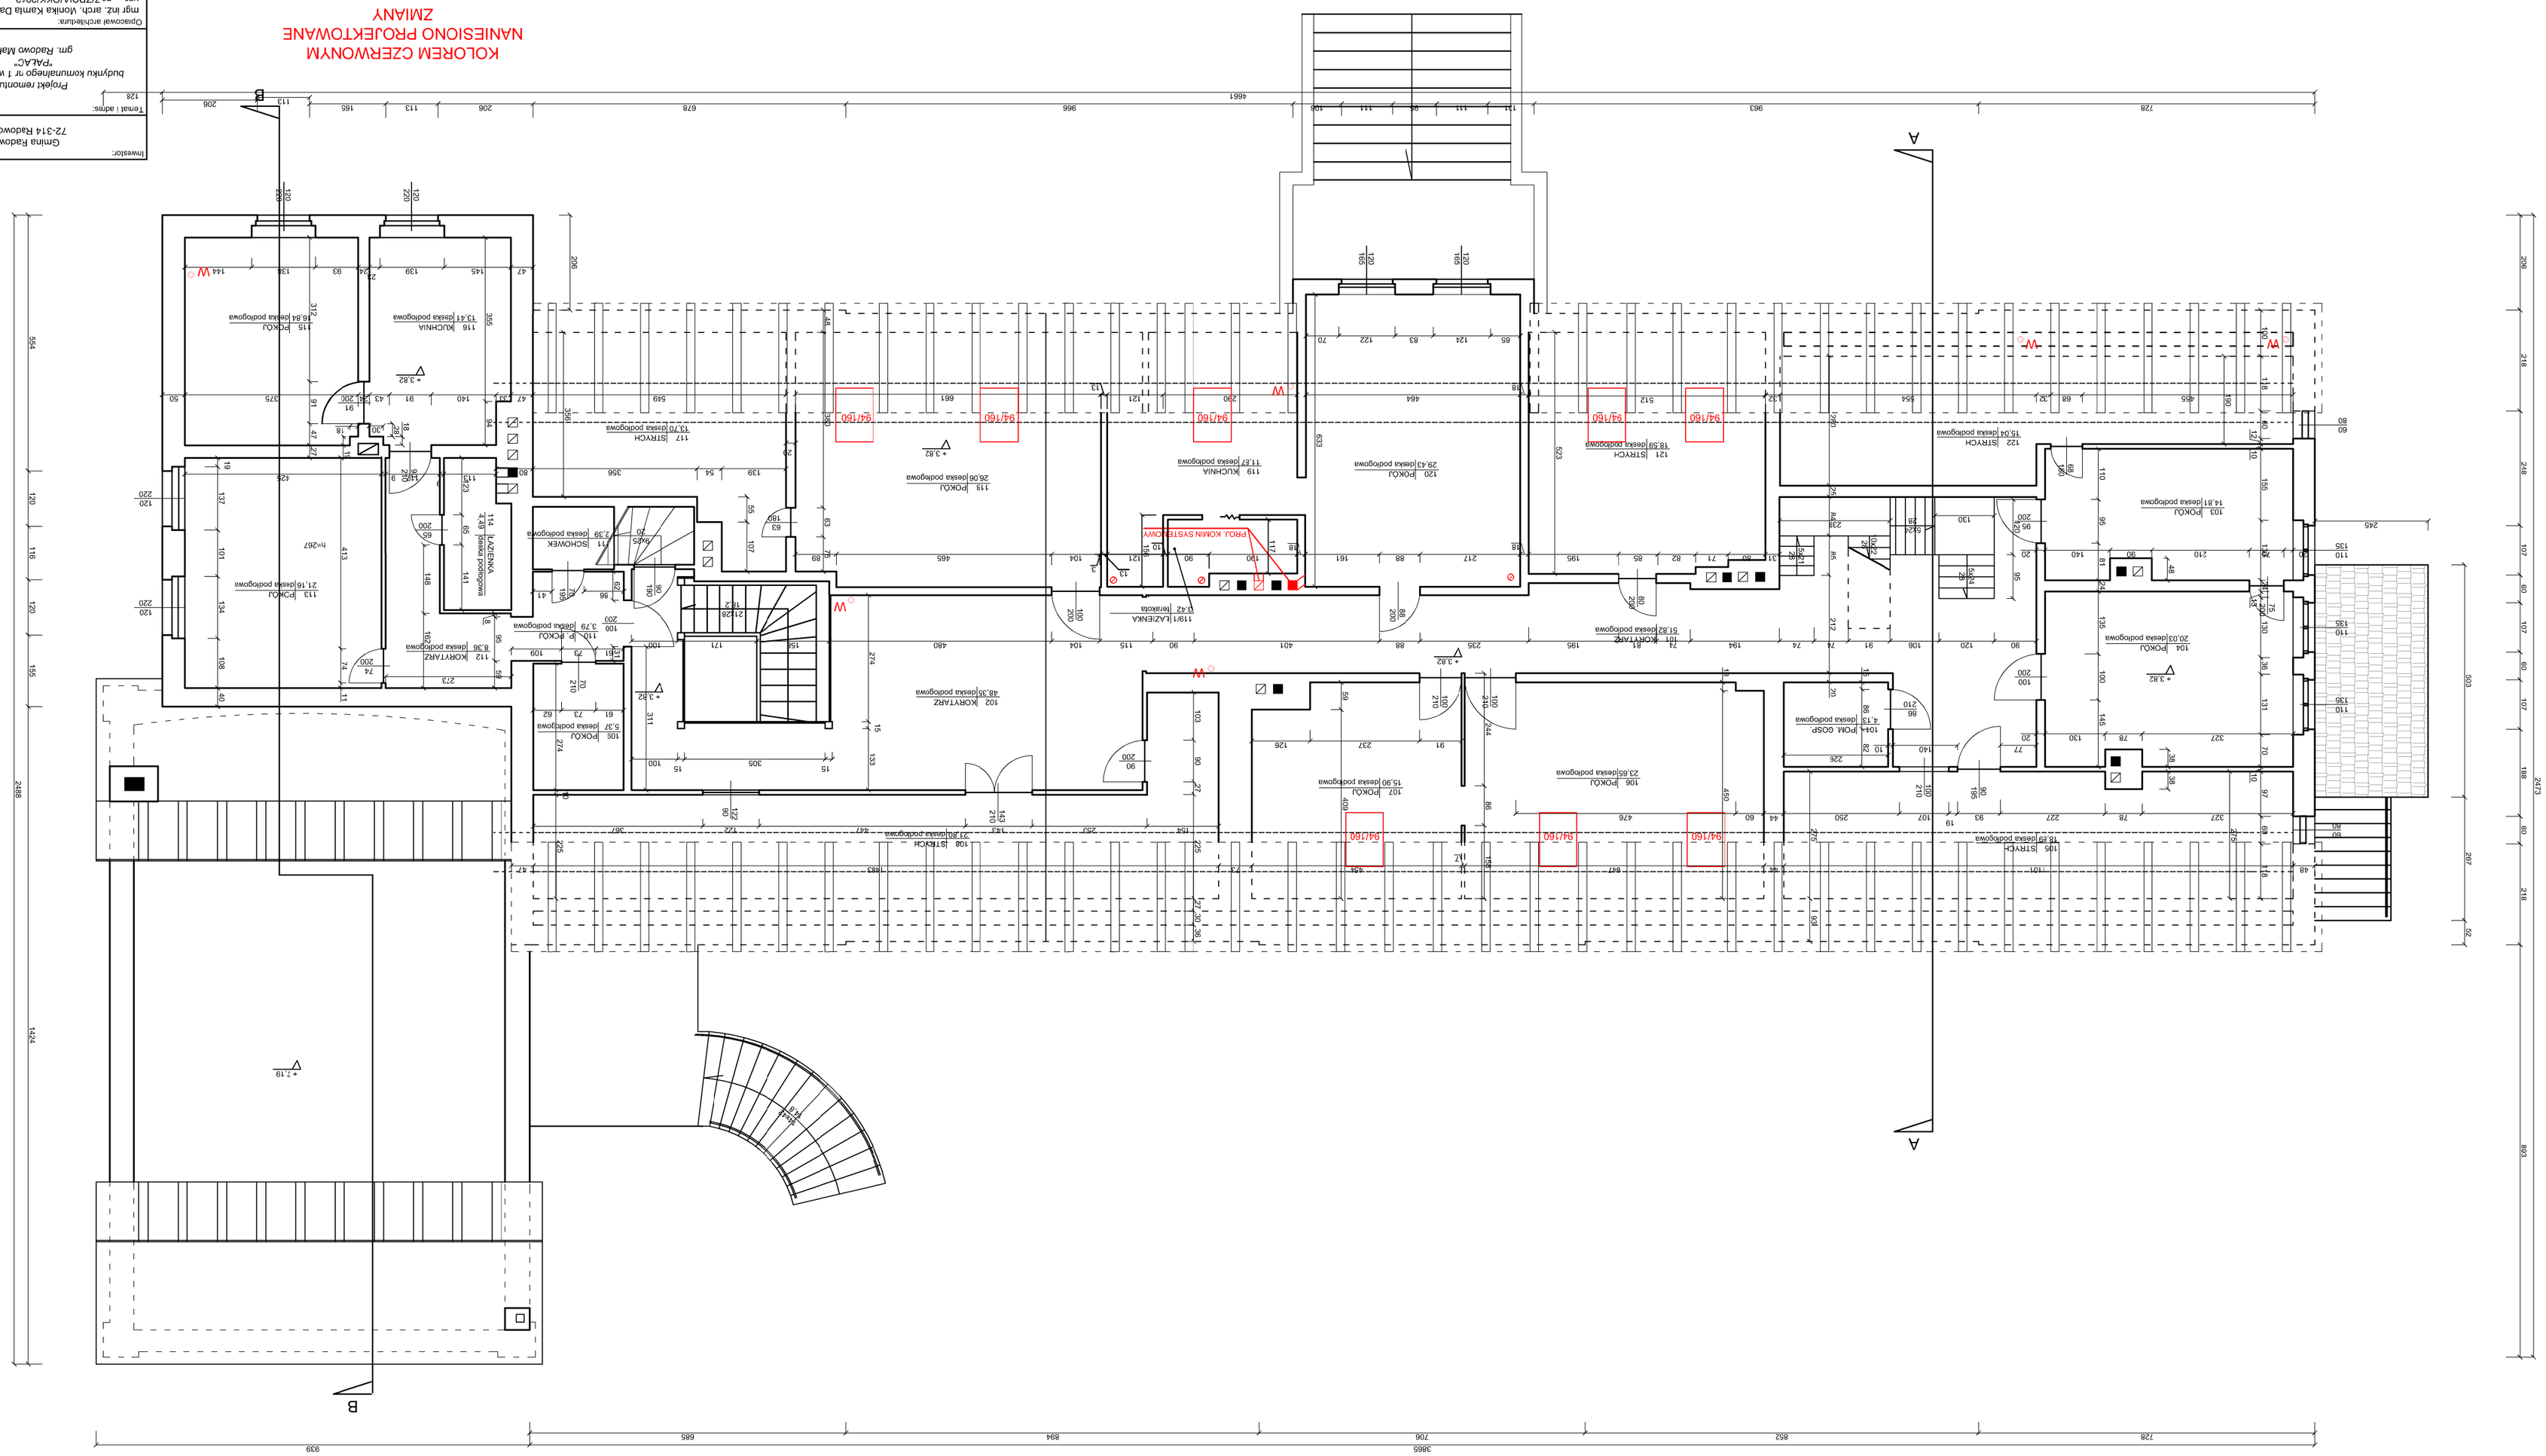

Inwestor:
Gmina Radowo Małe
72-314 Radowo Małe 21

Temat i adres:
Projekt remontu
budynku komunalnego nr 1 w Dargomyślu
„PALAC"
gm. Radowo Małe

Opracował architektura:
mgr inż. arch. Monika Kamila Badow-Grabicka
upr. nr 7/ZPO/A/OK/K/20/2

Opracował konstrukcje:
mgr inż. Sewe-yn Duszewski
upr. nr ZAP/0178/PWBK/A/15

Przedmiot opracowania:
Projekt remontu budynku komunalnego

Temat rysunku:
RZUT PIĘTRA

Etap:
projekt budowlany

Branża:
budowlana
Data:
lipiec 2020r.

Skala:
1:100
Nr rys.
11