


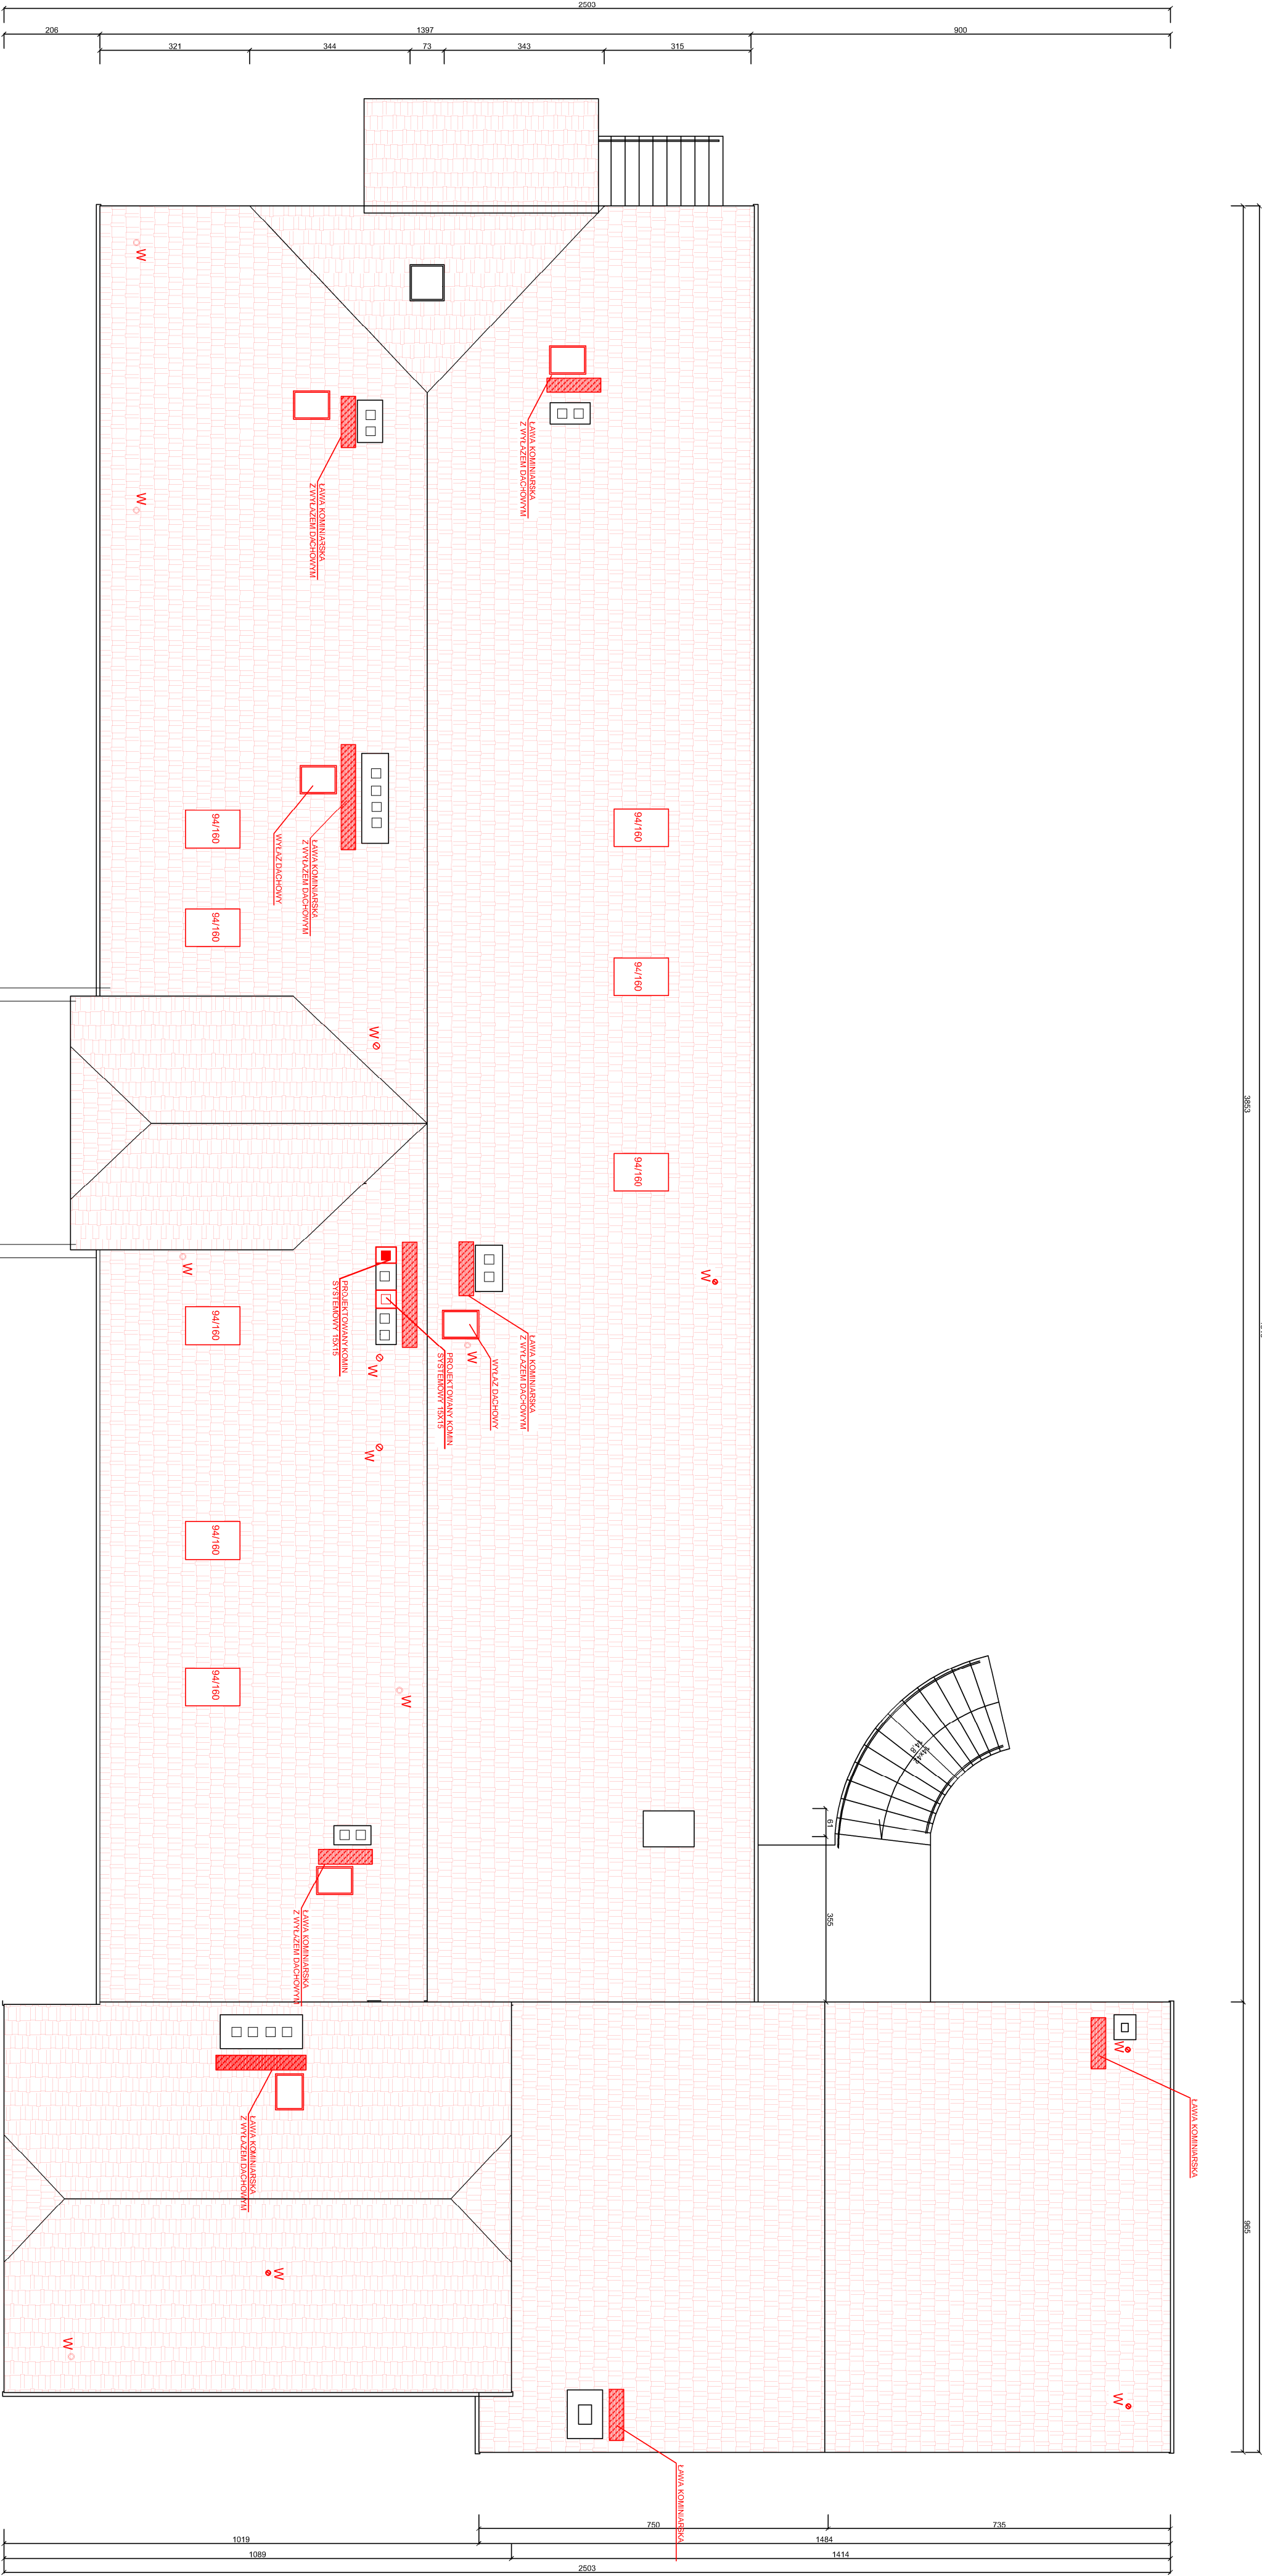

KOLOREM CZERWONYM
NANIESIONO PROJEKTOWANE
ZMIANY

Inwestor:		Gmina Radowo Małe	
Tytuł i adres:		72-514 Radowo Małe 21	
Projekt remontu budynku komunalnego nr 1 w Dąbrowsku "TRALAC" gmina Radowo Małe		Projektant:	
		mgr inż. Sławomir Dąbrowski	
		mgr inż. Sławomir Dąbrowski	
Opis prac:		Prace projektowe	
Data:		lipiec 2020r.	
Lp. pozycji:		13	
Nazwa:		Projekt remontu budynku komunalnego	
Etap:		RZUT DACHU	
Data:		lipiec 2020r.	
Lp. pozycji:		13	