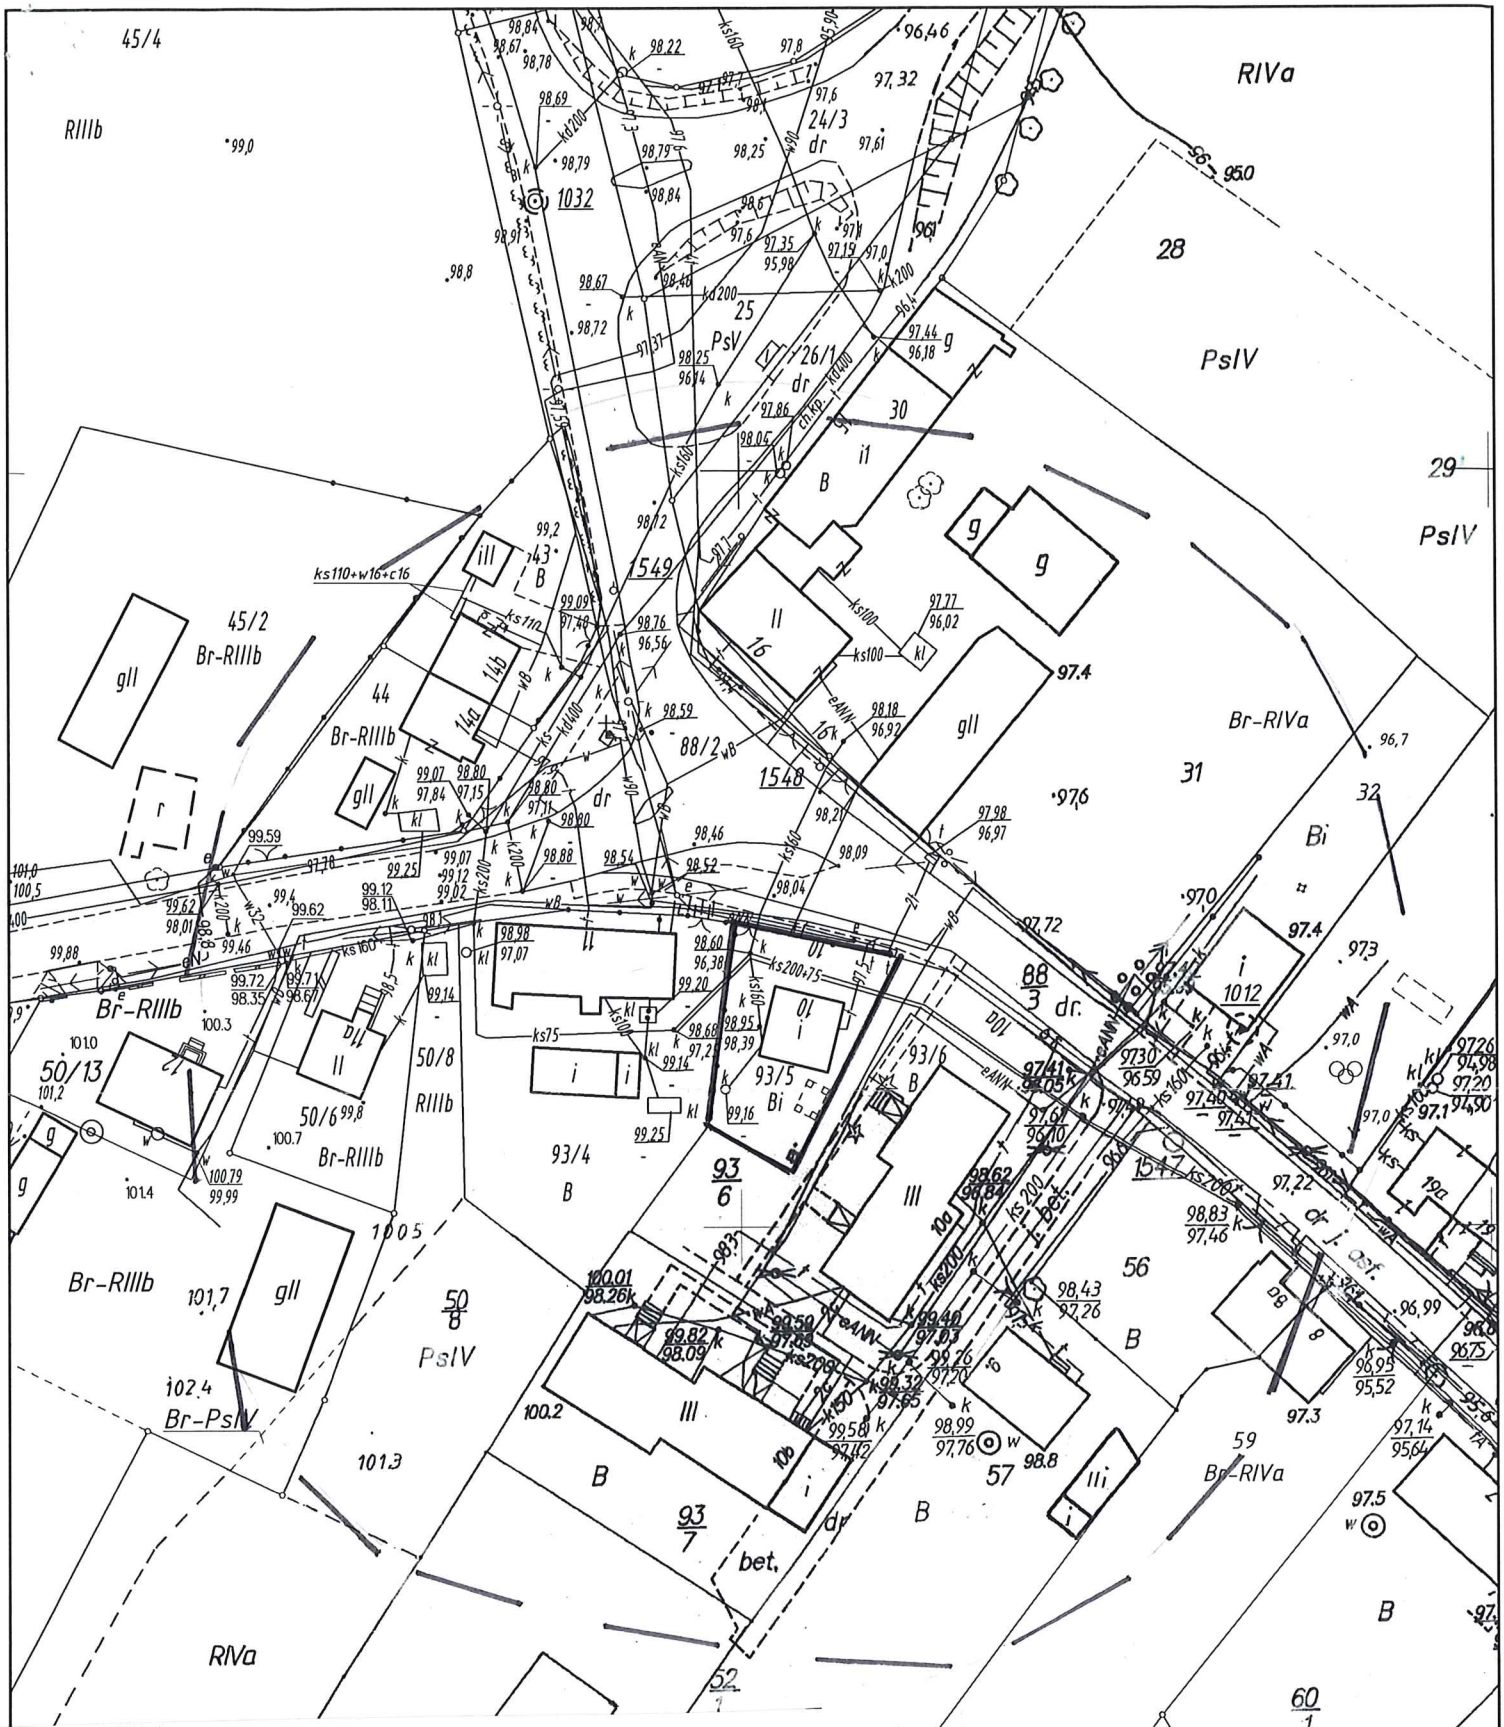

Załącznik NR 2
Do decyzji o warunkach zabudowy
Nr 18/2023., z dnia 04.04.2023 r.
Analiza funkcji oraz cech zabudowy i zagospodarowania terenu: cześć graficzna

Granica obszaru analizowanego

Granica terenu objętego wnioskiem

Opracował: mgr Rafał Tokarski Tokarski

Nie podlega opłacie skarbowej na podstawie art. 3 ustawy z dnia 16.11.2006 o opłacie skarbowej

MAPA ZASADNICZA
SKALA 1:1000
Miasto-Gmina RAPOLO MAKE
Obręb-Ulica SIEDLICE
Nr zlecenia 827/2022