


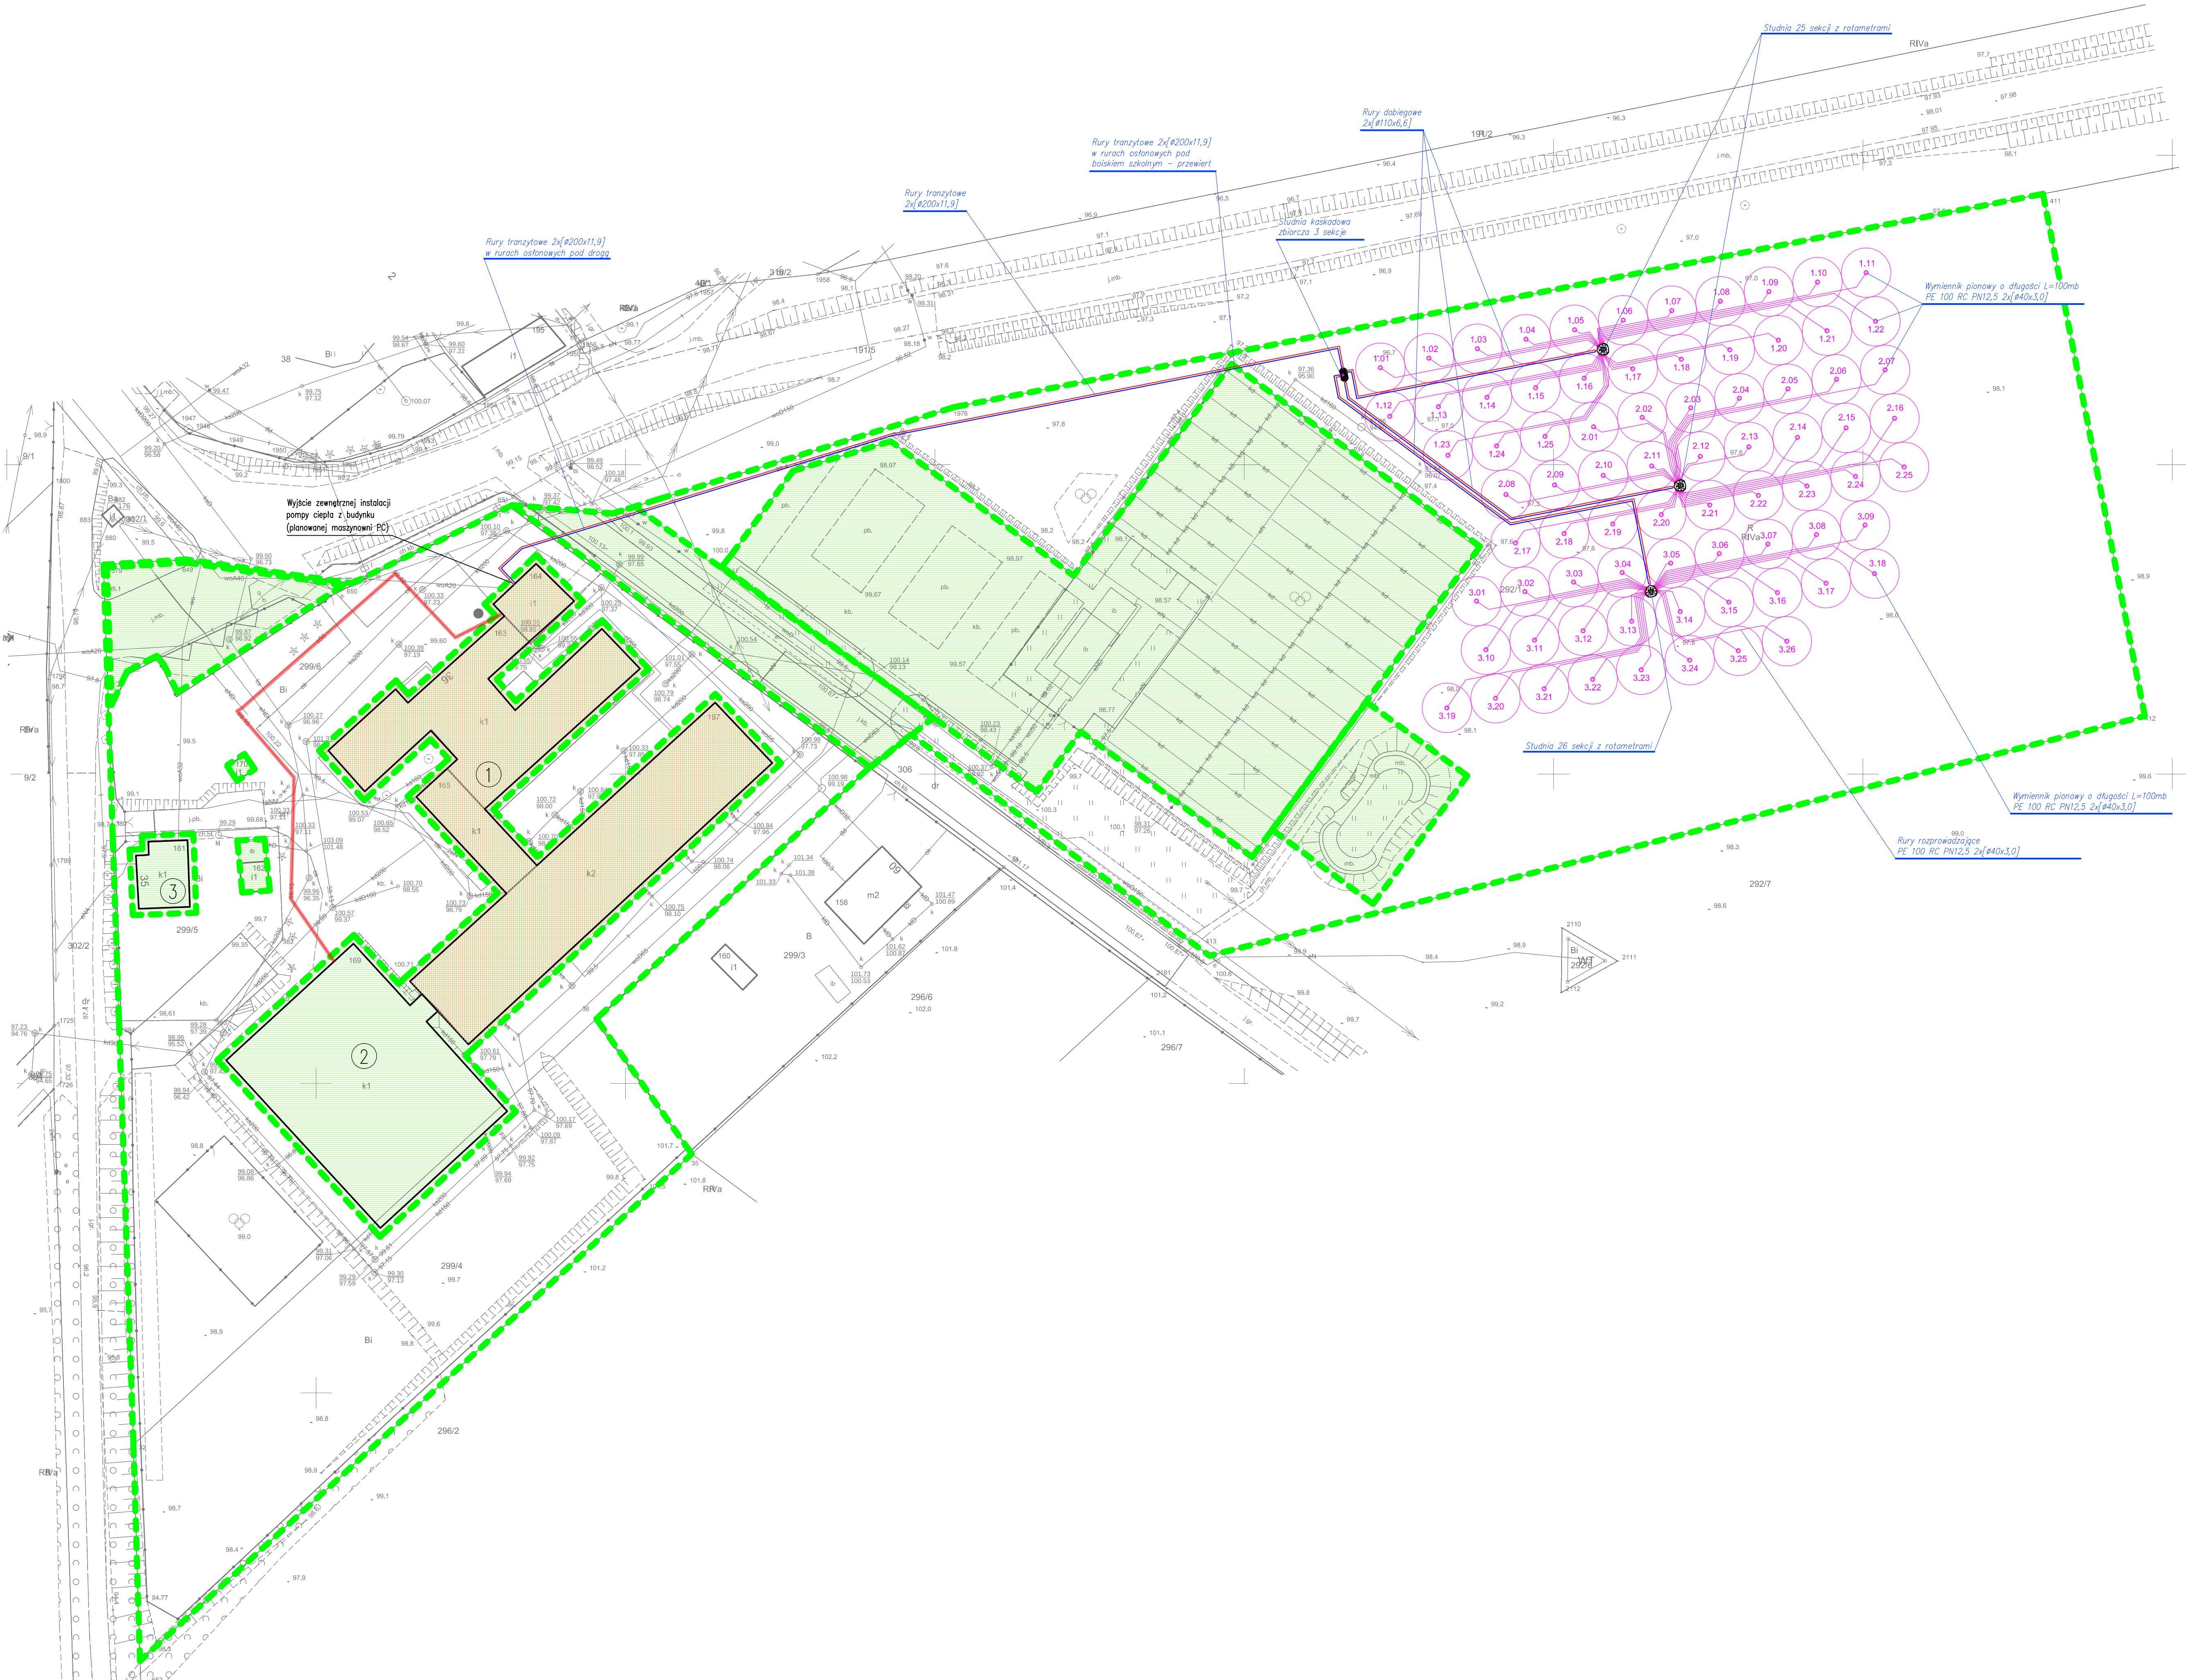

LEGENDA:

- Dopuszczalna lokalizacja wymienników dolnego źródła ciepła
- Niedopuszczalna lokalizacja wymienników dolnego źródła ciepła
- Dachy w budynku szkoły podstawowej przewidziany do przebudowy
- Kompleks budynków szkoły podstawowej w zakresie PFU
- 1 Budynek szkoły
- 2 Budynek sali sportowej
- 3 Budynek przedszkola

PRZYKŁADOWA LOKALIZACJA INSTALACJI DŹC

- 3.10 Numer sondy pionowej
- Instalacja dobiegowa do sondy pionowej
- Instalacja DŹC od pompy ciepła do studni rozdzielczych
- Ist. instalacja ciepłownicza między kotłownią a budynkiem sali sportowej (2) – do wymiennika

temat :
WYMIANA ŹRÓDEŁ CIEPŁA W BUDYNKACH UŻYTECZNOŚCI
PUBLICZNEJ W RADOWIE MAŁYM

lokalizacja :
dz. nr 36/2, 33/5, 299/6, 299/4, 299/5, 306, 292/1
33/4, 36/4 obręb Radowo Małe

inwestor :
Gmina Radowo Małe
Radowo Małe 21, 72–314 Radowo Małe

temat rysunku :
ZAGOSPODAROWANIE TERENU – KOMPLEKS BUD. SZKOŁY

tytuł : PFU zal. 3	branża: OGÓLNOBUDOWLANA
skala : 1:500	miejsce i data : Resko, 11.06.2024
	NR RYS: 2