
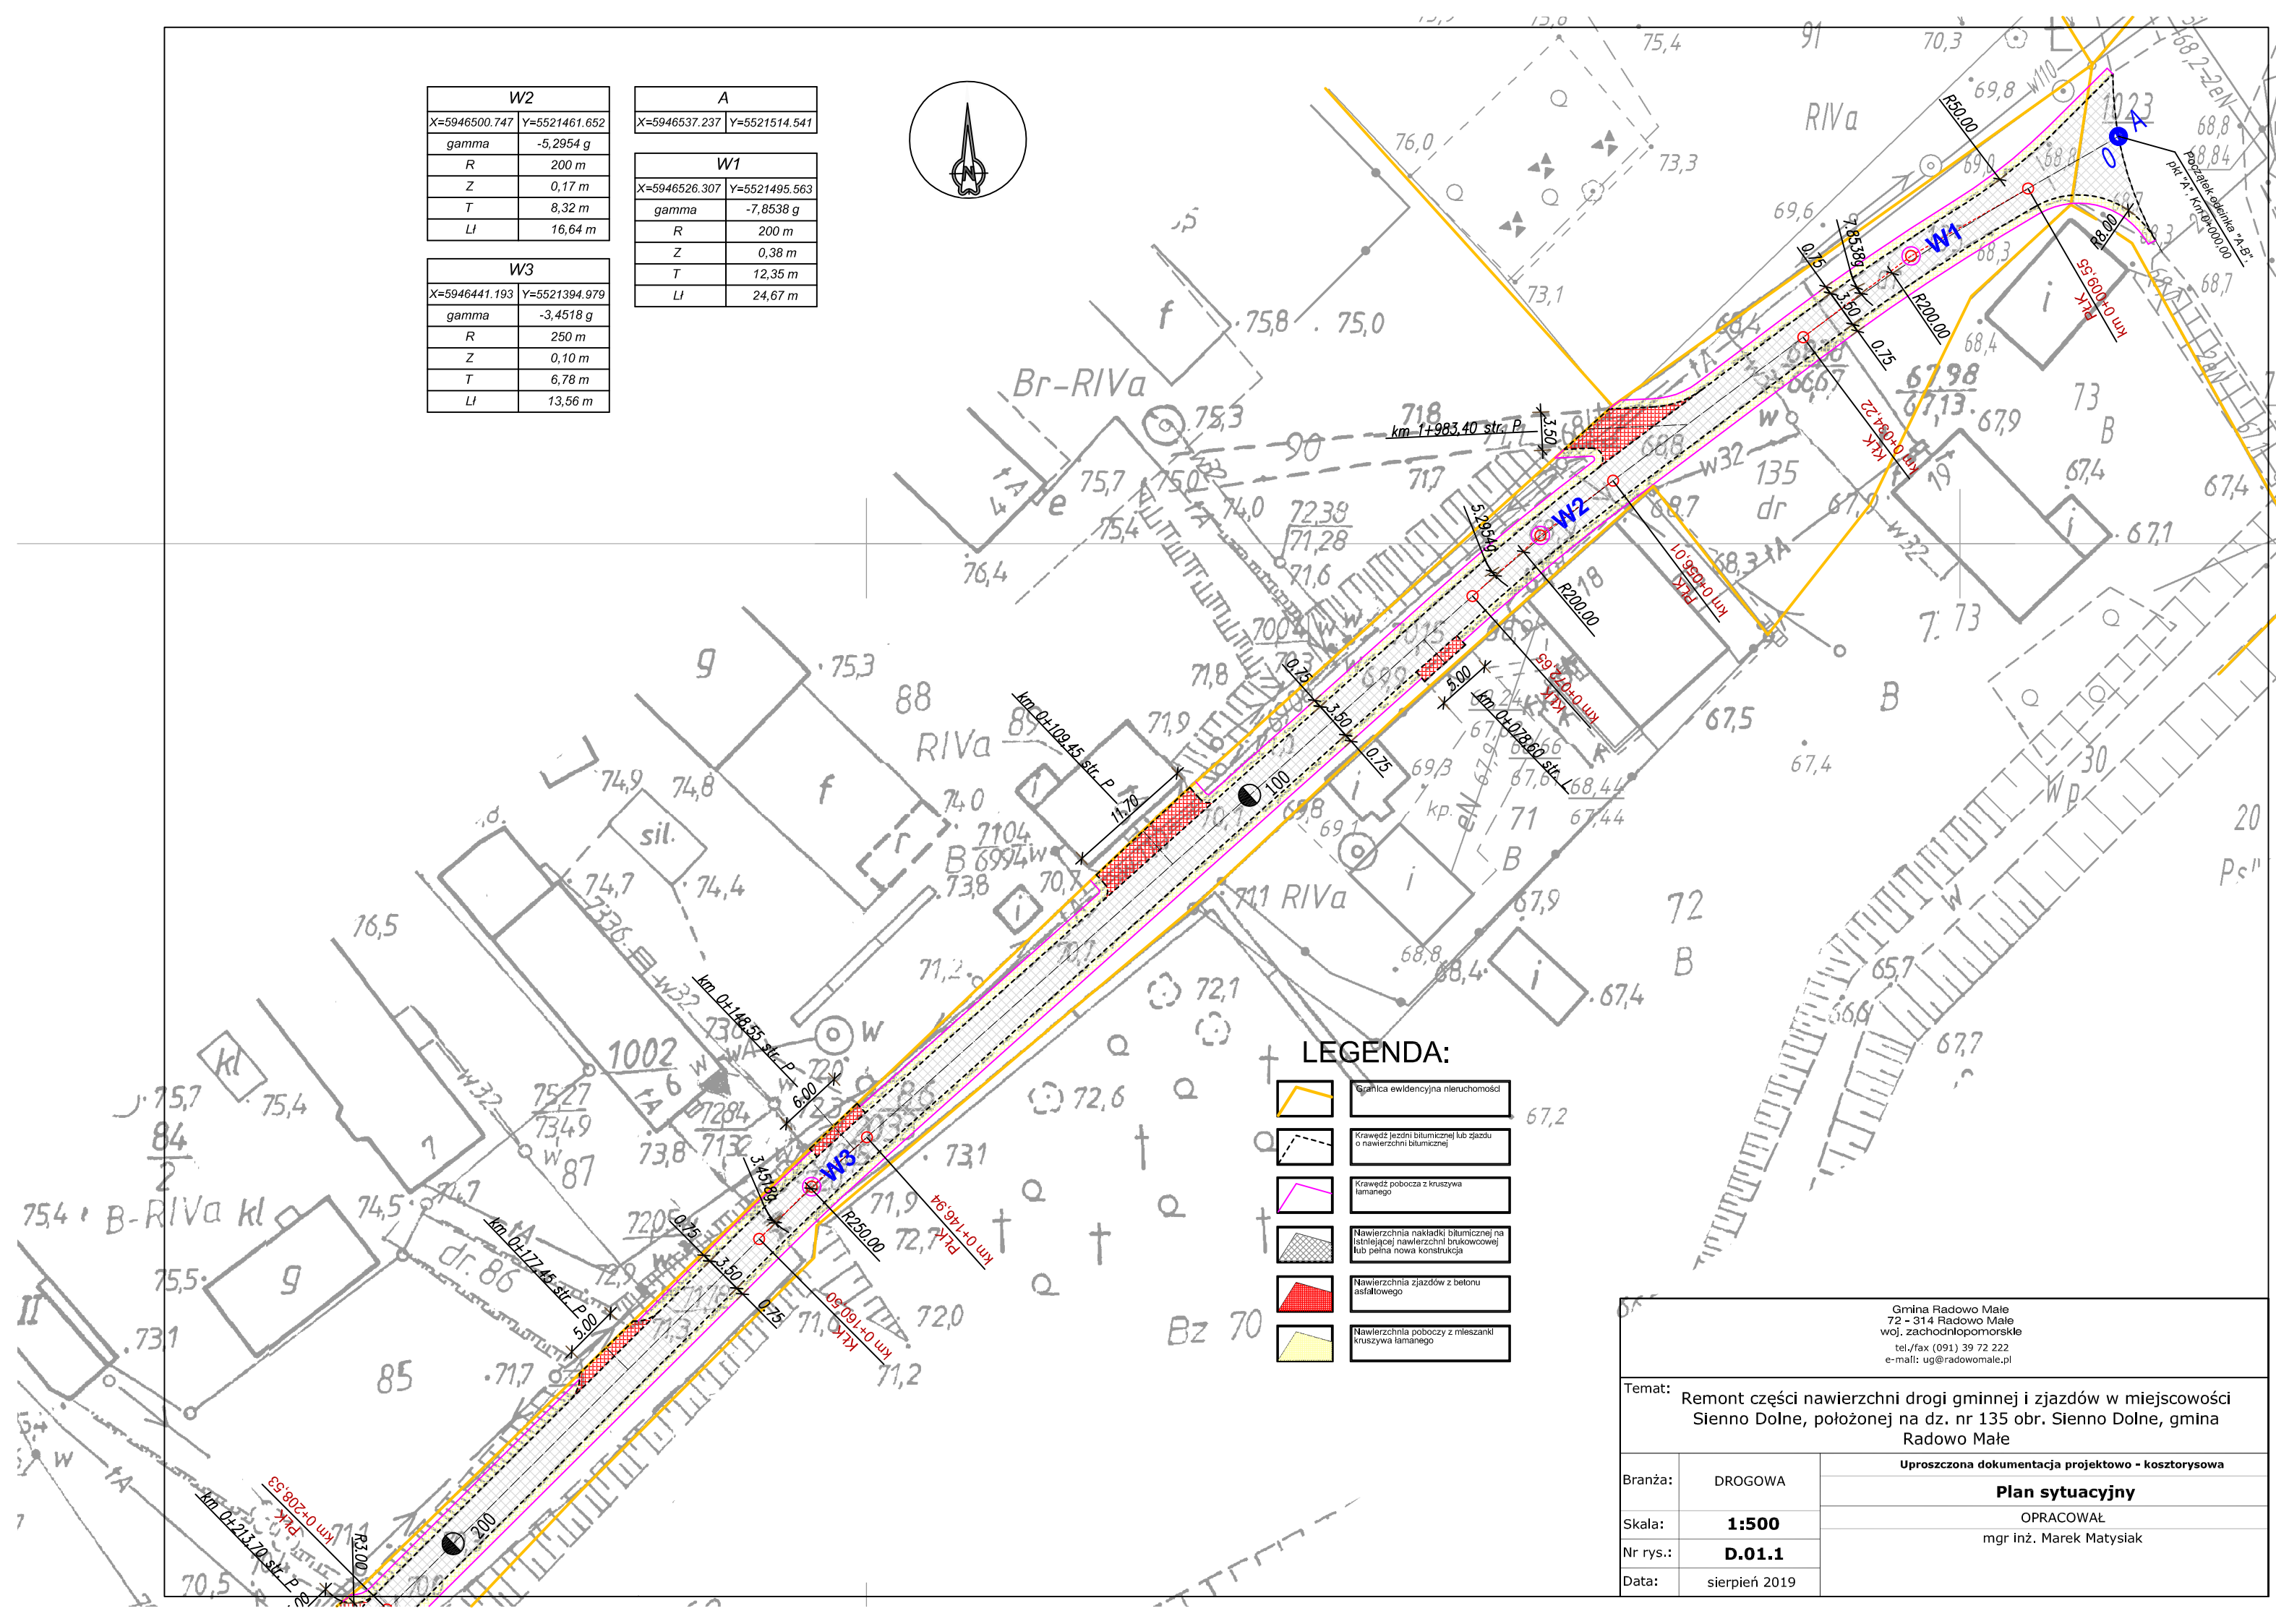


<i>A</i>	
X=5946537.237	Y=5521514.541

<i>W1</i>	
X=5946526.307	Y=5521495.563
<i>gamma</i>	-7,8538 g
<i>R</i>	200 m
<i>Z</i>	0,38 m
<i>T</i>	12,35 m
<i>Lt</i>	24,67 m

W3	
X=5946441.193	Y=5521394.979
<i>gamma</i>	-3,4518 g
<i>R</i>	250 m
<i>Z</i>	0,10 m
<i>T</i>	6,78 m
<i>Lt</i>	13,56 m

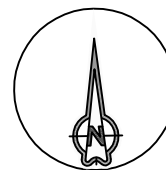

LEGENDA:

	Grafiła ewidencyjna nieruchomości
	Kraweć jezdni bitumicznej lub zjazdu o nawierzchni bitumicznej
	Kraweć pobocza z kruszywa łamanego
	Nawierzchnia nakładki bitumicznej na istniejącej nawierzchni brukowej lub pełna nowa konstrukcja
	Nawierzchnia zjazdów z betonu asfaltowego
	Nawierzchnia poboczy z mieszanki kruszywa łamanego

Gmina Radowo Małe
72 - 314 Radowo Małe
woj. zachodniopomorskie
tel./fax (091) 39 72 222
e-mail: ug@radowomale.pl

Temat:	Remont części nawierzchni drogi gminnej i zjazdów w miejscowości Sienno Dolne, położonej na dz. nr 135 obr. Sienno Dolne, gmina Radowo Małe
--------	---

Branża:	DROGOWA	Uproszczona dokumentacja projektowo - kosztorysowa
Skala:	1:500	Plan sytuacyjny
Nr rys.:	D.01.1	OPRACOWAŁ
Data:	sierpień 2019	mgr inż. Marek Matysiak